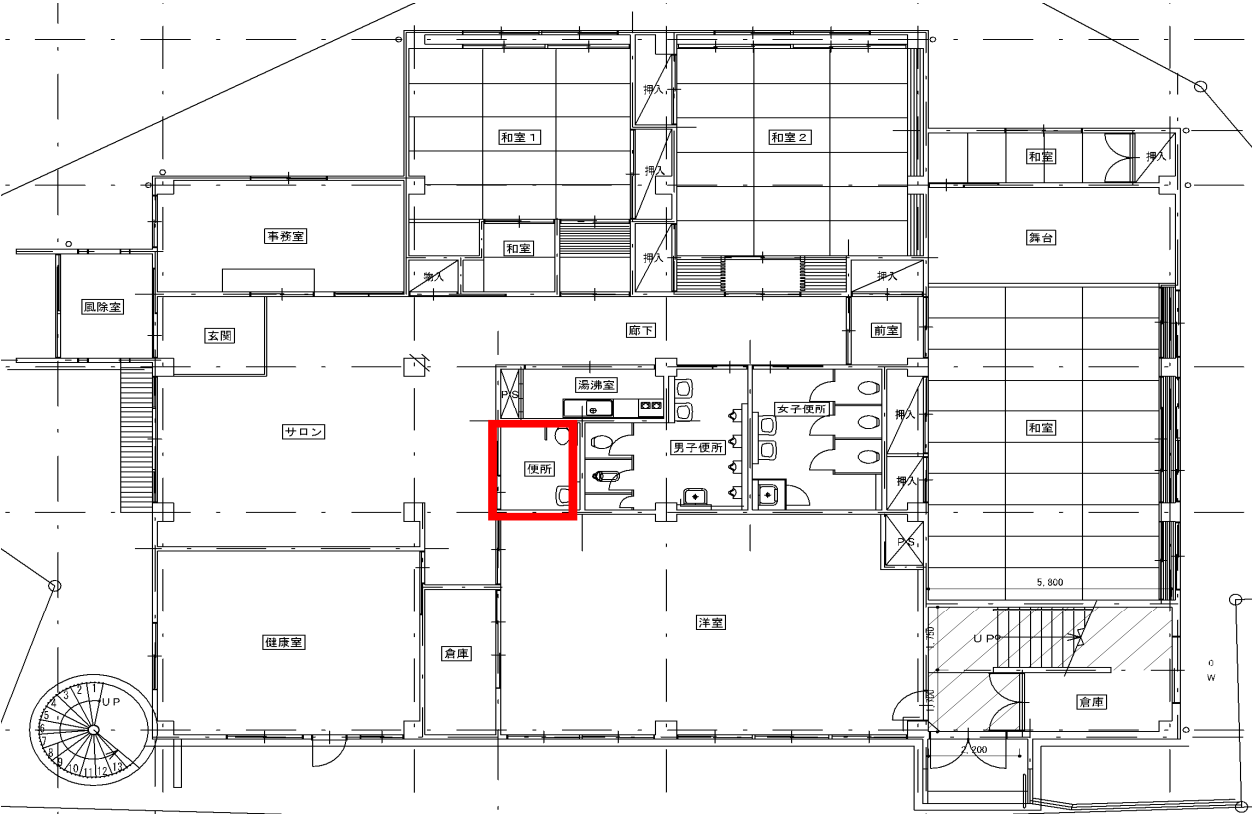


事業主体：品川区

<p>完了 整備対象</p>	<p>関ヶ原シルバーセンター</p>			
<p>所在地</p>	<p>建築年</p>	<p>管理者</p>	<p>延床面積</p>	
<p>東大井6-11-11</p>	<p>昭和53年</p>	<p>品川区</p>	<p>約 417.08 m² (1階部分)</p>	
<p>事業内容</p>		<p>事業量</p>	<p>実施予定期間</p>	
<p>だれでもトイレの高機能化</p>		<p>—</p>	<p>平成29年度</p>	<p>平成29年度</p>
<p>・オストメイト対応</p>		<p>1箇所</p>	<p>平成29年度</p>	<p>平成29年度</p>
<p>実施に必要な資金の額及びその調達方法</p>				
<p>事業実施に際し配慮すべき事項</p>				
<p>実施箇所図</p> 				
<p>所管部署</p>	<p>○ 福祉部 高齢者地域支援課 シルバーセンター係 企画部 施設整備課 技術管理担当</p>		<p>TEL</p>	<p>03-5742-6946</p>


事業主体：品川区

完了	大井第二地域センター・ 区民集会所、大井保健センター		
所在地	建築年	管理者	延床面積
大井2-27-20	昭和59年	品川区	約1,166.53㎡
事業内容	事業量	実施予定期間	
		着手	完了
案内設備までの点字ブロックの整備	—	平成27年度	平成27年度
・既設点字ブロックから案内板までの点字ブロック設置	約0.5㎡	平成27年度	平成27年度
・案内板の点字追加	3枚	平成27年度	平成27年度
実施に必要な資金の額及びその調達方法			
・区予算による。			
事業実施に際し配慮すべき事項			
・1階および2階エレベーター脇の案内板についても、点字を追加する。			
実施箇所図			
1階		2階	
所管部署	地域振興部 地域活動課 地域支援係	TEL	03-5742-6690


完了 整備対象	区立中小企業センター		
所在地	建築年	管理者	延床面積
西品川1-28-3	昭和55年	品川区	約7,625㎡
事業内容	事業量	実施予定期間	
		着手	完了
案内設備までの点字ブロックの整備	—	平成29年度	平成29年度
・案内設備の整備	1か所	平成29年度	平成29年度
・点字ブロックの整備	約10m	平成29年度	平成29年度
実施に必要な資金の額及びその調達方法			
事業実施に際し配慮すべき事項			
<p>実施箇所図</p> <p style="text-align: center;">— 1階 —</p>			
所管部署	○ 地域振興部 商業・ものづくり課 管理係 企画部 施設整備課 技術管理担当		TEL 03-5742-6335

事業主体：品川区

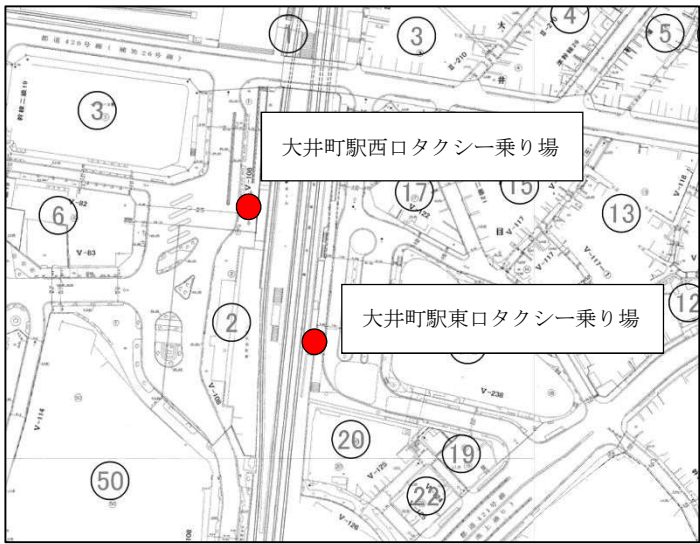


<p>完了 整備対象</p>	<p>しながわ中央公園</p>	<p>都市計画公園名・愛称名等</p>	<p>近隣公園品川第3・3・100号 (品川中央公園)</p>		
<p>所在地</p>		<p>管理者</p>	<p>面積</p>		
<p>西品川1-28地内</p>		<p>品川区</p>	<p>約7,600㎡</p>		
<p>事業内容</p>			<p>事業量</p>	<p>実施予定期間</p>	
<p>バリアフリーの視点に立った拡張部分 (JT アパート跡地) の整備</p>			<p>—</p>	<p>平成27年度 平成28年度</p>	
<p>・だれでもトイレの設置</p>			<p>1基</p>	<p>平成27年度 平成28年度</p>	
<p>・出入口の整備</p>			<p>2箇所</p>	<p>平成27年度 平成28年度</p>	
<p>・バリアフリー仕様の水飲み台設置</p>			<p>2箇所</p>	<p>平成27年度 平成28年度</p>	
<p>事業実施に際し配慮すべき事項</p>					
<p>実施箇所図</p>					
<p>所管部署</p>	<p>防災まちづくり部 公園課 公園建設担当</p>			<p>TEL</p>	<p>03-5742-6801</p>



完了 整備対象	重点整備地区区域内			
事業区間・延長	自	至	延長	
	— (—)	— (—)	—	
事業内容		事業量	実施予定期間	
			着手	完了
タクシー乗り場への点字ブロックの整備		—	平成 27 年度	平成 27 年度
・タクシー乗り場への点字ブロックの整備		2 箇所	平成 27 年度	平成 27 年度
事業実施に際し配慮すべき事項				
実施箇所図 縮尺：N0scale <div style="display: flex; align-items: center; justify-content: center;"> <div style="text-align: center; margin-right: 20px;"> N ↑ </div> <div style="text-align: center; margin-right: 20px;"> ● 平成 27 年度点字ブロック整備箇所 </div> </div> 				
所管部署	防災まちづくり部 道路課 道路維持担当		TEL	03-5742-6790

事業主体：品川区

完了 整備対象	生活関連経路 区道⑬・⑭	路線番号・都市計画道路名・愛称名等	V-122・ 幹線二級-21	
事業区間・延長	自	至	延長	
	東大井5-17先 <small>(大井町駅東口ロータリー交差点)</small>	東大井5-14先 <small>(池上通り交差点)</small>	約130m	
事業内容		事業量	実施予定期間	
			着手	完了
歩道の拡幅整備及び横断勾配の改善・点字ブロックの整備		—	平成29年度	平成29年度
・歩道の整備		約130m	平成29年度	平成29年度
・横断勾配の改善		8箇所	平成29年度	平成29年度
・点字ブロックの整備		約130m	平成29年度	平成29年度
事業実施に際し配慮すべき事項 ・歩道拡幅のための一方通行化の検討（地元の同意及び関係機関との協議が必要）、歩道の連続化、起終点のすりつけ範囲の検討				
実施箇所図 縮尺：N0scale <div style="text-align: center;">  平成29年度完了路線 路線延長 L=約130m、 点字ブロック整備 L=130m </div> <div style="display: flex; align-items: center; margin-top: 20px;"> <div style="margin-right: 20px;">  </div> <div>  </div> </div>				
所管部署	○ 防災まちづくり部 道路課 道路建設担当 文化スポーツ振興部 文化観光課 文化振興係		TEL	03-5742-6791

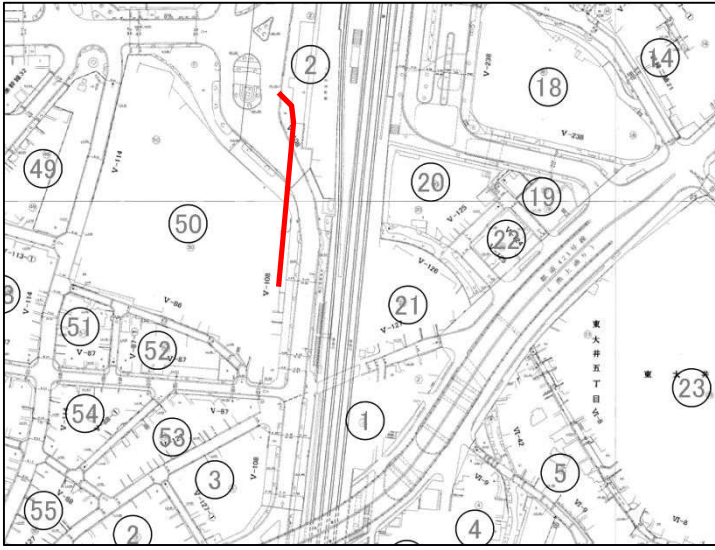事業主体：品川区

完了 整備対象	生活関連経路 区道⑩	路線番号・都市計画道路名・愛称名等	V-108	
事業区間・延長	自	至	延長	
	大井1-50先 <small>(大井町駅西口ロータリー交差点)</small>	大井1-50先 <small>(三ツ又通り交差点)</small>	約100m	
事業内容		事業量	実施予定期間	
			着手	完了
点字ブロックの整備		—	平成27年度	平成27年度
・点字ブロックの整備		約100m	平成27年度	平成27年度
事業実施に際し配慮すべき事項				
<p>実施箇所図 縮尺：N0scale</p> <div style="text-align: center;">  点字ブロックの整備 延長 L=約100m </div> <div style="text-align: center;">  </div> <div style="text-align: center;">  </div>				
所管部署	防災まちづくり部 道路課 道路維持担当	TEL	03-5742-6790	

一部完了 整備対象	生活関連経路 区道⑨	路線番号・都市計画道路名・愛称名等	準幹線-32 光学通り	
事業区間・延長	自	至	延長	
	大井1-37先 (通称一本橋通り交差点部)	大井1-49先 (通称どんたく通り交差点部)	約290m	
事業内容		事業量	実施予定期間	
歩道のセミフラット化・点字ブロックの整備		—	①平成28年度 ②平成32年度	①平成28年度 ②平成32年度
・歩道のセミフラット化 (一期工事)		約170m	平成28年度	平成28年度
・点字ブロックの整備 (一期工事)		約340m	平成28年度	平成28年度
・歩道のセミフラット化 (二期工事)		約120m	平成32年度	平成32年度
・点字ブロックの整備 (二期工事)		約240m	平成32年度	平成32年度
事業実施に際し配慮すべき事項 ・大井一丁目南第一地区第一種市街地再開発事業との調整				
実施箇所図 縮尺：N0scale <div style="display: flex; align-items: center;"> <div style="margin-right: 20px;">  </div> <div> <p> 平成28年度完了路線 路線延長 L=約170m 点字ブロック整備 L=340m (一期)</p> <p> 平成32年度予定路線 路線延長 L=約120m 点字ブロック整備 L=240m (二期)</p> </div> </div> 				
所管部署	○ 防災まちづくり部 道路課 道路建設担当 都市環境部 都市開発課 都市開発担当		TEL	03-5742-6791