


東京都市計画道路 区画街路

都市高速鉄道東急電鉄大井町線附属街路第1号線～第3号線 総括図〔品川区決定〕

縮尺 八千分の一

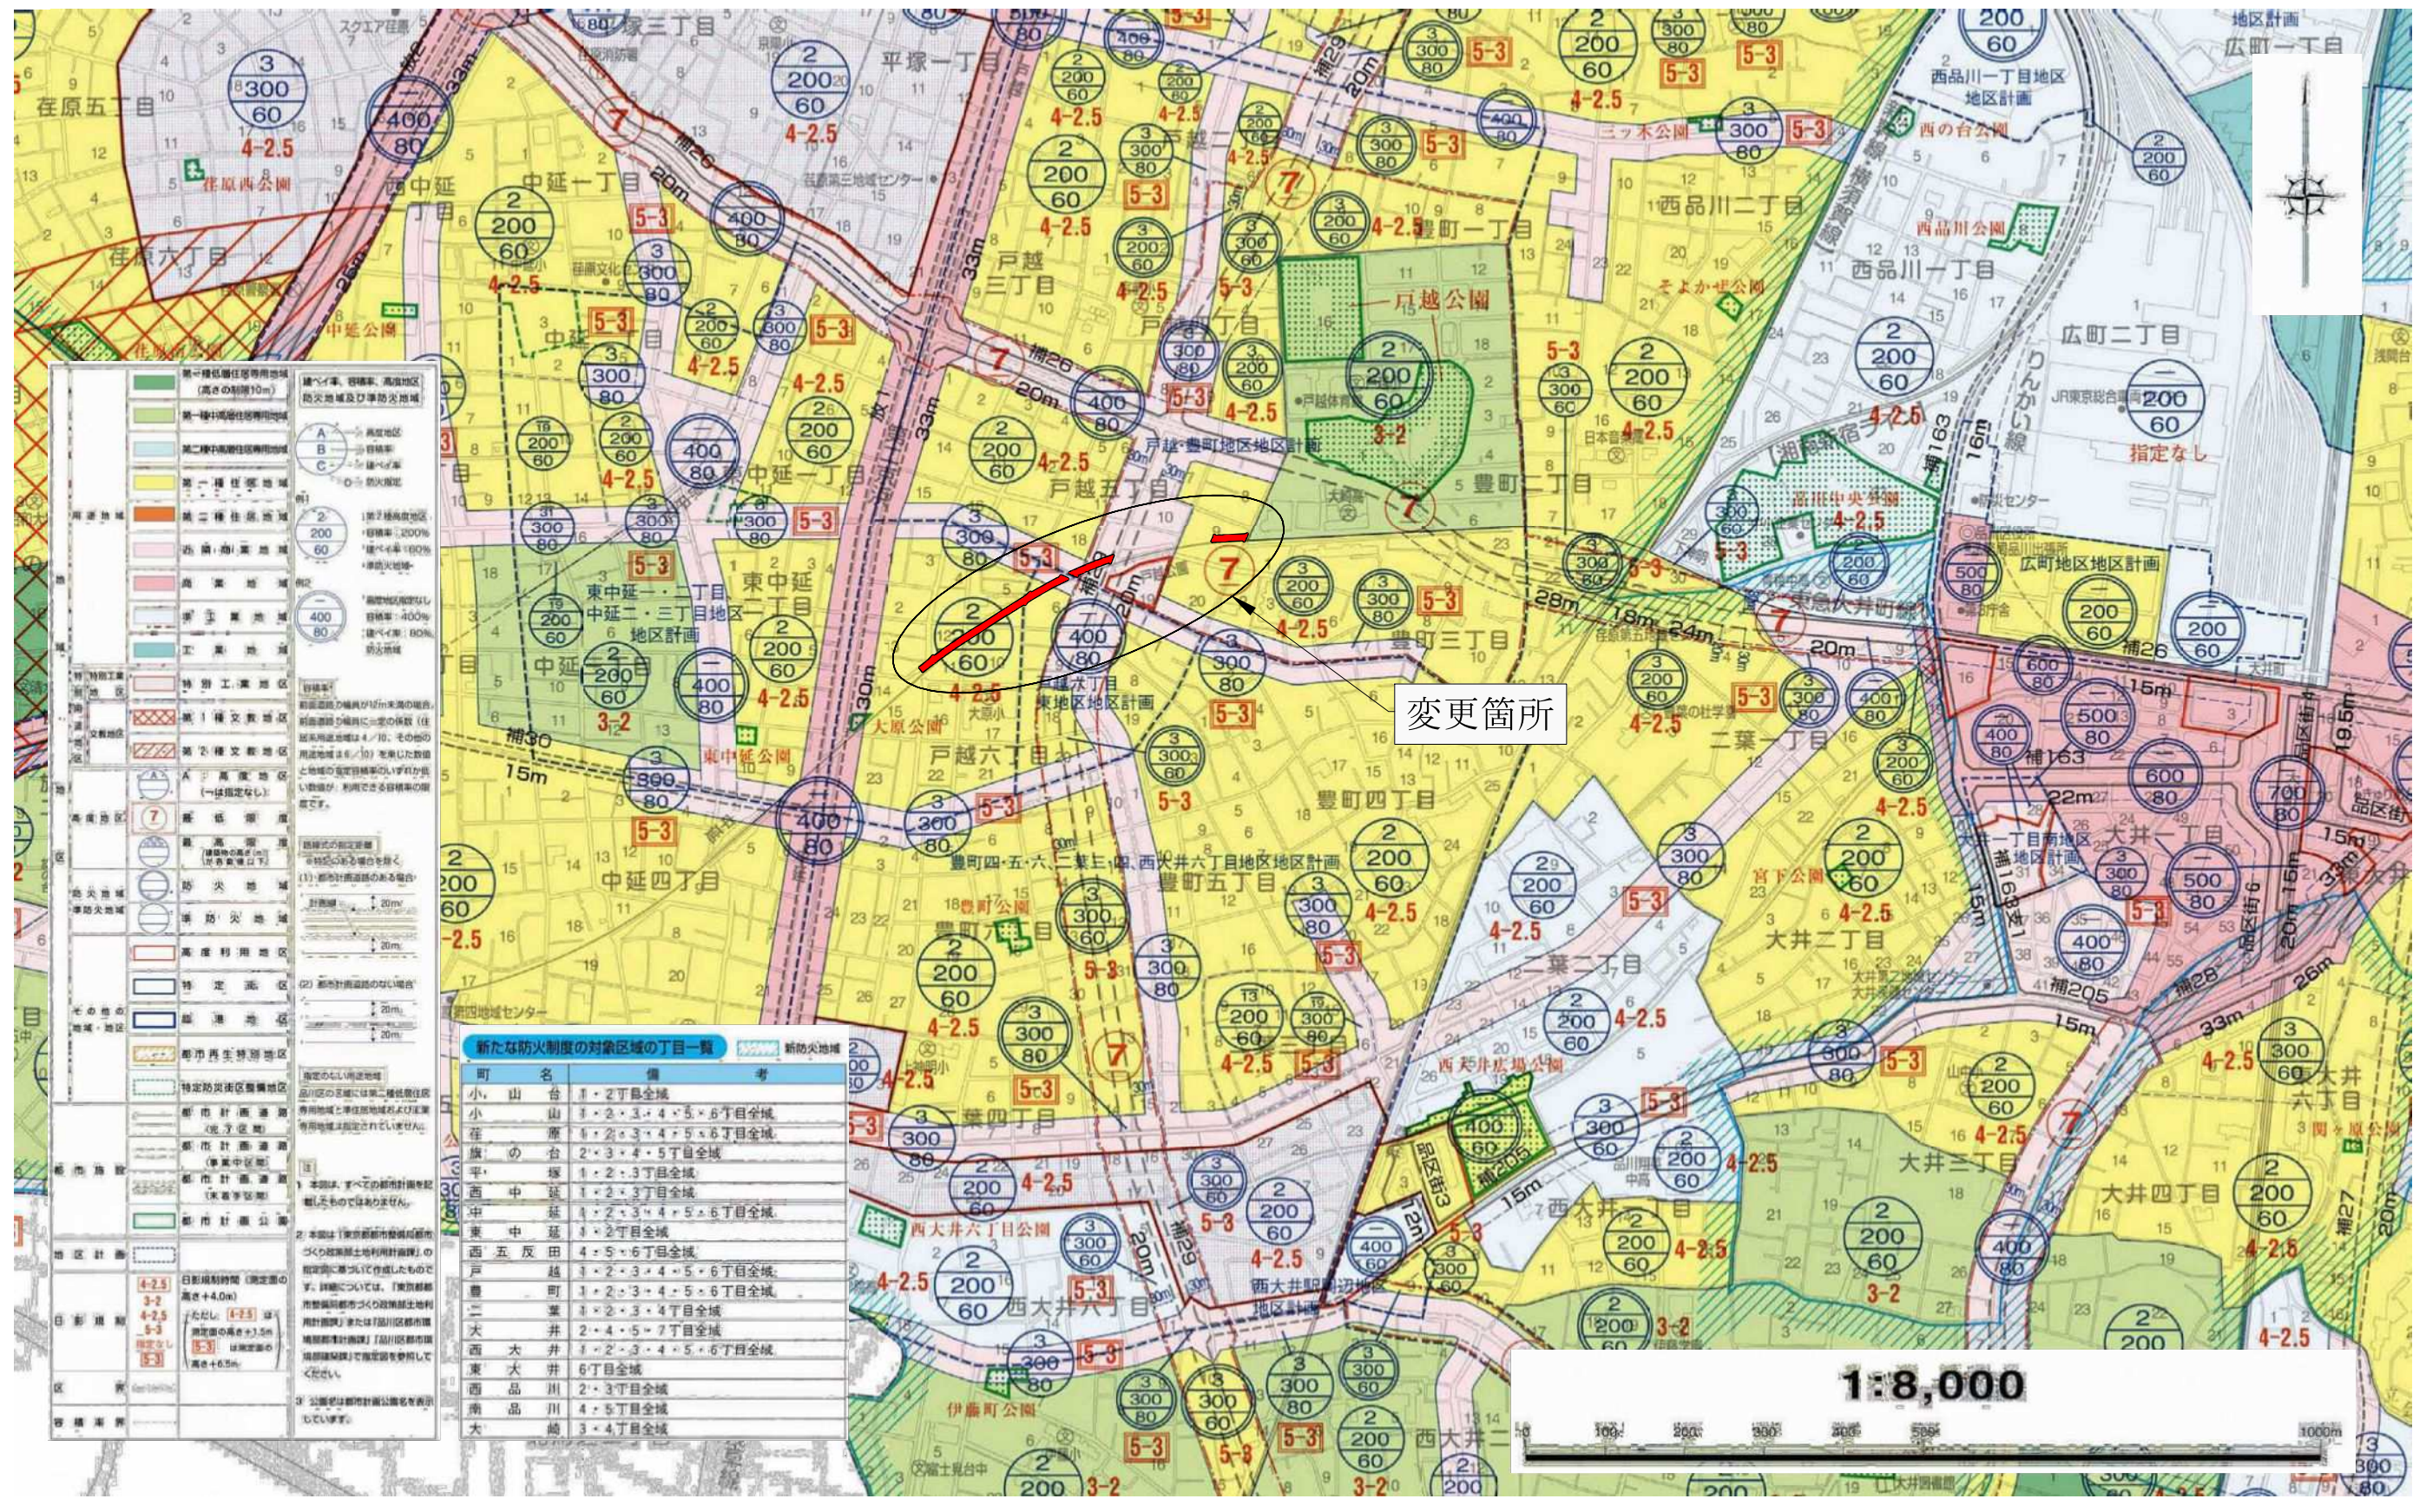

変更箇所

1:8,000

町名	備考
小・山台	1・2丁目全域
小山	3・2・3・4・5・6丁目全域
荏原	1・2・3・4・5・6丁目全域
旗の台	2・3・4・5丁目全域
平塚	1・2・3丁目全域
西中延	1・2・3丁目全域
中延	1・2・3・4・5・6丁目全域
東中延	3・2丁目全域
西五反田	4・5・6丁目全域
戸越	1・2・3・4・5・6丁目全域
豊町	1・2・3・4・5・6丁目全域
二葉	3・2・3・4丁目全域
大井	2・4・5・7丁目全域
西大井	3・2・3・4・5・6丁目全域
東大井	6丁目全域
西品川	2・3丁目全域
南品川	4・5丁目全域
大崎	3・4丁目全域

東京都市計画道路 区画街路 都市高速鉄道東急電鉄大井町線付属街路
 第1号線、第2号線、第3号線 計画図〔品川区決定〕



この地図は、東京都縮尺2,500分の1地形図を利用して作成したものである。(承認番号)MMT利許第04-109号、令和4年12月5日。
 (利用承諾番号)4都市基街都第133号、令和4年7月19日。無断複製を禁ずる。

東京都市計画道路の変更（品川区決定）

東京都市計画道路中、区画街路都市高速鉄道東急電鉄大井町線附属街路第1号線ほか2路線を次のように追加する。

種別	名称		位置			区域	構造				備考
	番号	路線名	起点	終点	主な経過地	延長	構造形式	車線の数	幅員	地表式の区間における鉄道等との交差の構造	
区画街路	東鉄大付1	東急電鉄大井町線 附属街路第1号線	品川区戸越 五丁目	品川区戸越 五丁目	—	約40m	地表式	—	6m	—	
	東鉄大付2	東急電鉄大井町線 附属街路第2号線	品川区戸越 五丁目	品川区戸越 五丁目	—	約60m	地表式	—	6m	幹線街路と 平面交差1箇所	
	東鉄大付3	東急電鉄大井町線 附属街路第3号線	品川区戸越 六丁目	品川区戸越 六丁目	—	約220m	地表式	—	6m	—	

「区域及び構造は計画図表示のとおり」

理由

鉄道の立体化に伴う沿線の良好な住環境の保全や地域の利便性の向上を図るため、追加する。

変更概要

名称	変更事項
都市高速鉄道東急電鉄大井町線附属街路第1号線 都市高速鉄道東急電鉄大井町線附属街路第2号線 都市高速鉄道東急電鉄大井町線附属街路第3号線	1 新規追加