

議第419号

東京都市計画道路の変更

(区画街路品川区画街路第8号線)

(品川区決定)

東京都市計画道路の変更（品川区決定）

東京都市計画道路中、区画街路品川区画街路第8号線を次のように追加する。

種別	名称		位置			区域	構造				備考
	番号	路線名	起点	終点	主な経過地		延長	構造形式	車線の数	幅員	
区画街路	品区街8	品川区画街路第8号線	品川区戸越五丁目	品川区戸越五丁目	—	約60m	地表式	2車線	15m	幹線街路と平面交差1箇所	
	その他		なお、品川区戸越五丁目地内に交通広場を設ける。								面積 約1,700㎡

「区域及び構造は計画図表示のとおり」

理由

戸越公園駅周辺の交通結節点機能の強化や歩行者空間の安全性及び快適性の向上を図るため、追加する。

変更概要

名称	変更事項
品川区画街路第8号線	1 新規追加 2 交通広場の設置 面積約1,700㎡（品川区戸越五丁目地内）

東京都市計画道路 区画街路 品川区画街路第8号線 計画図


〔品川区決定〕

縮尺

二千五百分の一

確認 令和5年5月29日

所管部課名 品川区都市環境部都市計画課

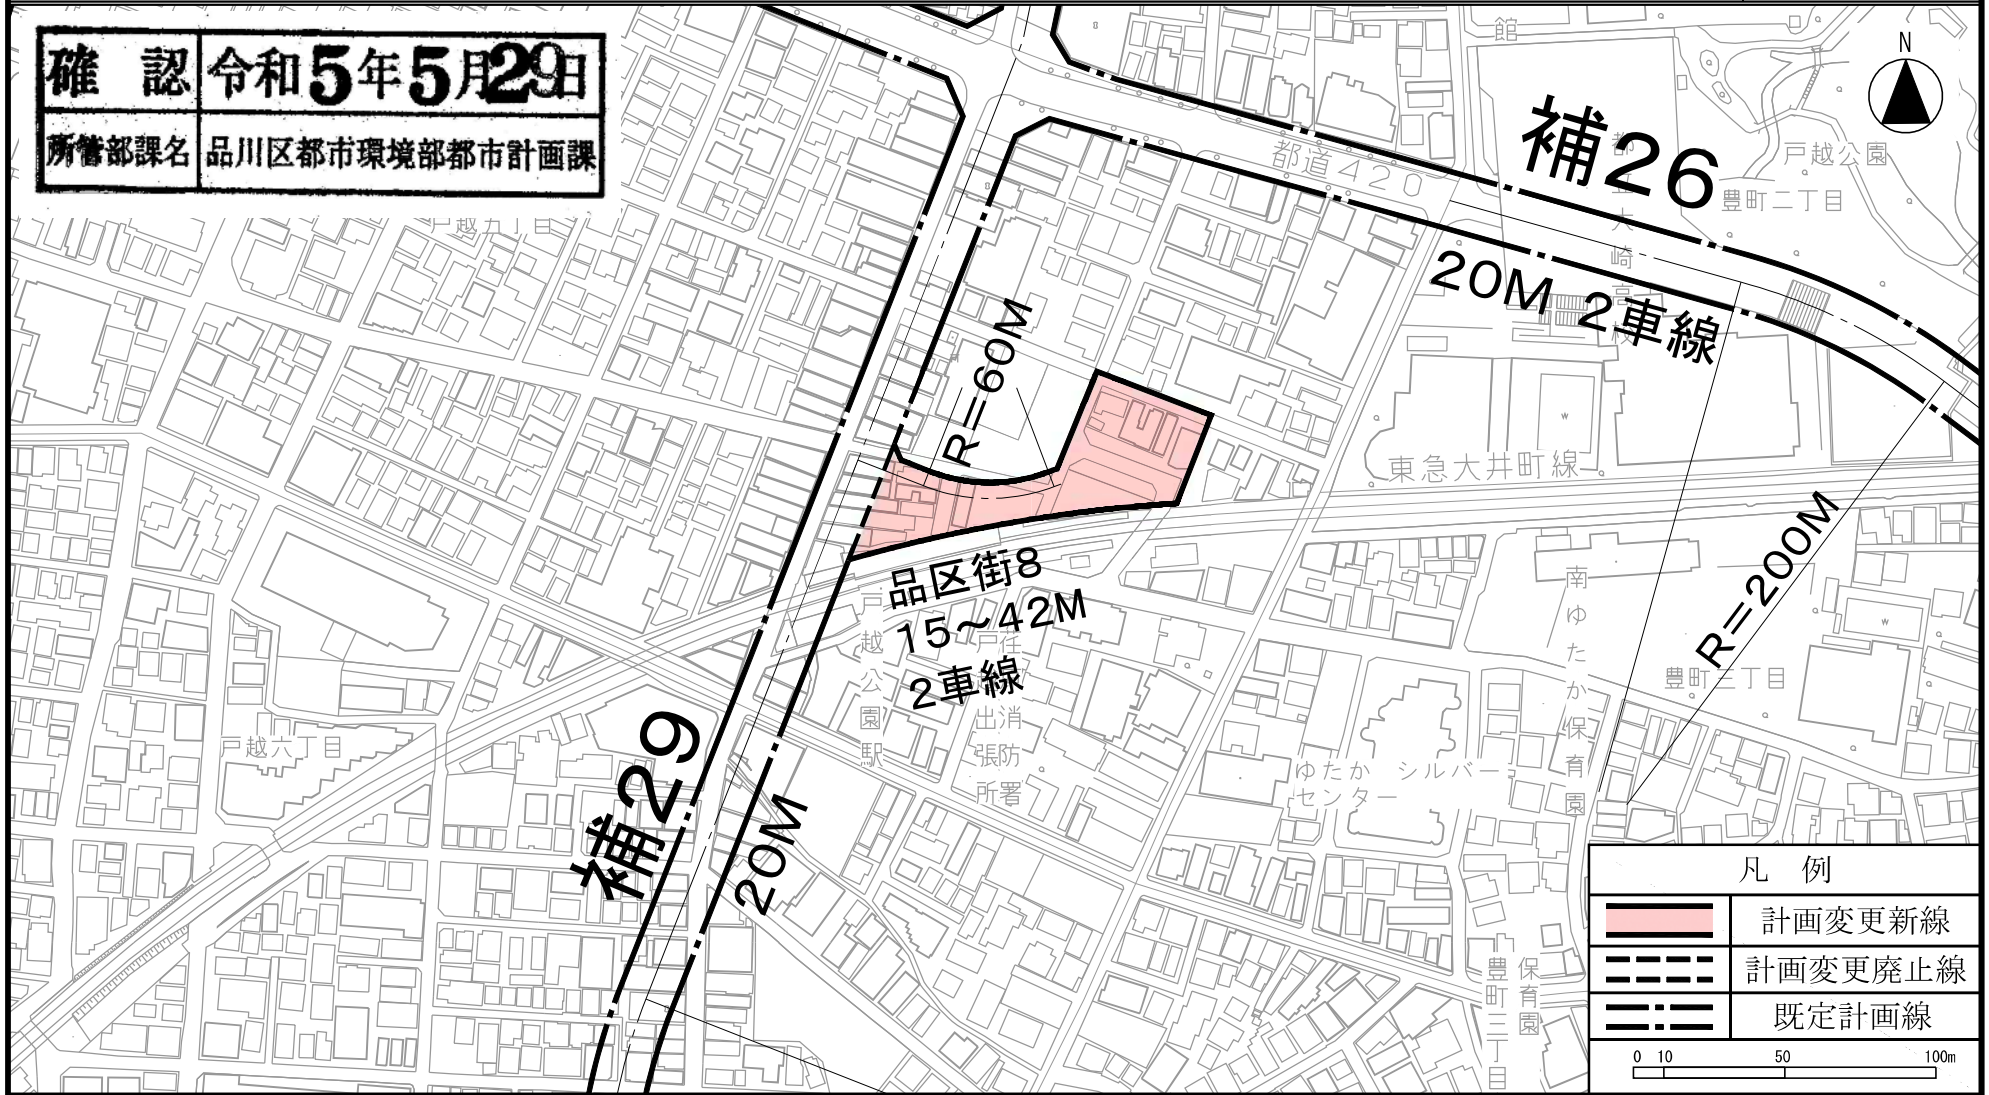

この地図は、東京都縮尺2,500分の1地形図を利用して作成したものである。(承認番号)MMT利許第04-109号、令和4年12月5日。

(利用承諾番号)4都市基街都第133号、令和4年7月19日。無断複製を禁ずる。