

この図面は、道路管理用に作成された縮尺1/500の道路台帳現況平面図の縮写図面です。  
この図により、複製品を作成することはできません。  
なお、道路の形状・幅員については、測量時点以降の上昇等により変化している場合がありますので、現場の確認を合わせてお願いいたします。  
また、図面に道路の核合不良箇所が一部生じていますが、新旧座標系の測量誤差によるものです。順次補正させていただきますのでご了承ください。



縮尺 = 1:500


- 電柱
- 街路灯
- 道路標識
- 倉庫
- カーブミラー
- 桜 保存樹
- 発電機
- 掲示板

複写年月日 令和7年4月9日  
品川区防災まちづくり部 土木管理課

カテゴリ	場所	名称	写真	方針	実施者	備考
電柱	北側道路	① 東電柱 豊町(四)4		移設	PFI事業者	電柱所有者は東京電力 42条2項道路 細街路協議対象 開発指導要綱により、後退工事は自主施工 主管課より土木管理課占用係あてに電柱移設の依頼文提出
		② NTT柱 西中延支4/55		移設	PFI事業者	
		③ 東電柱 豊町(四)5		移設	PFI事業者	
		④ NTT柱 西中延支右5/55		移設	PFI事業者	
		⑤ 東電柱 豊町(四)6		移設	PFI事業者	
		⑥ NTT柱 西中延支6/55		移設	PFI事業者	
	西側道路	⑦ 東電柱 豊町(四)支線柱24		移設	PFI事業者	
		⑧ NTT柱 西中延支L1/?		移設	PFI事業者	
	東側道路	⑨ NTT柱 西中延支L4/R12/53		残置	-	

街路灯	北側道路	⑩	街路灯P-231 (自立型)		移設	PFI事業者	セットバックに合わせて道路課電気設備係で移設を行う。施工者決定後に道路課電気設備係と要協議 (設置位置・スケジュール調整)
		⑪	街路灯P-232 (電柱共架)		移設	PFI事業者	電柱所有者より電柱移設のお知らせが道路課へ行くため、協議不要
		⑫	街路灯P-233 (電柱共架)		移設	PFI事業者	
		⑬	街路灯P-234 (電柱共架)		移設	PFI事業者	
	西側道路	⑭	街路灯P-242 (自立型)		移設	PFI事業者	
		⑮	街路灯P-002 (電柱共架)		移設	PFI事業者	電柱所有者より電柱移設のお知らせが道路課へ行くため、協議不要

掲示物	北側道路	⑯	ふれあい掲示板		移設	PFI事業者	地域活動課 地域支援係へ報告 取外し期間と工事中および工事後の設置位置を報告（施工者決定後に工事中設置できるか工事後に復旧か協議し報告）
発電機	北側道路	⑰	発電機		撤去	区	建物解体とともに撤去
ゴミ置き場	北側道路	⑱	ゴミ置場		移設	PFI事業者	品川清掃事務所 資源循環推進係へ報告 工事中および工事後の設置位置を報告（施工者決定後に工事中設置できるか工事後に復旧か協議し報告）
道路標識	北側道路	⑲	道路標識		移設	PFI事業者	警察署へ報告 施工者決定後に工事中移設し設置可能か協議
	西側道路	⑳	道路標識		移設	PFI事業者	警察署へ報告 施工者決定後に工事中移設し設置可能か協議
町会掲示物	北側道路	㉑	豊町三丁目町会掲示板		移設	PFI事業者	主管課より町会へ共有 取外し期間と工事中および工事後の設置位置を報告（施工者決定後に工事中設置できるか工事後に復旧か協議し報告）
町会倉庫	西側道路	㉒	豊町三丁目防災器材倉庫		未定	PFI事業者	主管課より町会へ共有 撤去・設置の扱いを確認後方針決定
	備考			<ul style="list-style-type: none"> <li>・北側道路における移設は、原則道路の拡幅整備に伴う移設となる。特に⑯⑱⑲⑳㉑は工事中も使用が想定されるため、移設先等については区と協議を行うこと。</li> <li>・西側道路における移設についても、一部2項道路の拡幅整備に伴うものがあるが、拡幅による後退距離がやや限定的であるため、移設要否については計画を踏まえ検討すること。</li> <li>・電柱の移設は可能である。ただし、移設を行う場合の費用負担はPFI事業者の負担とすること。</li> </ul> <p>（電柱の移設が必要な場合は、今後道路拡幅を行うため道路管理者と要協議の上、PFI事業者で実施する。）</p>			

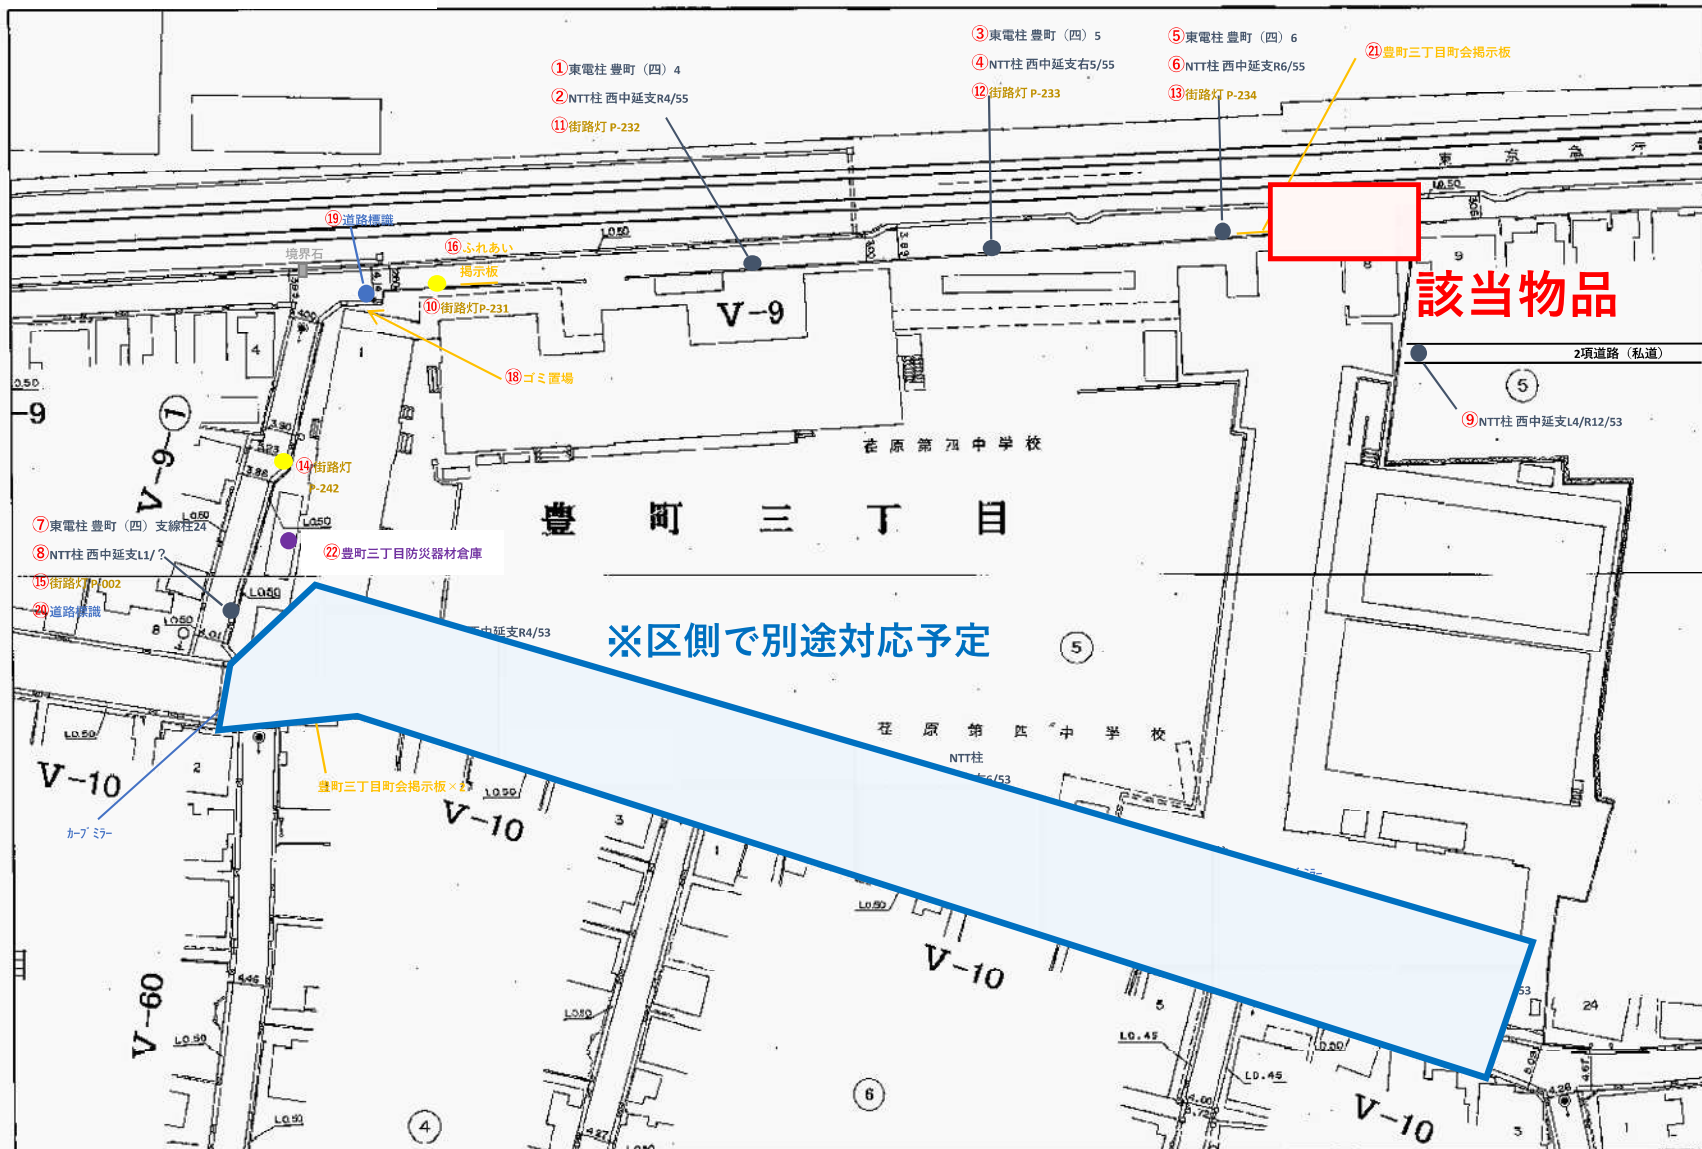


この図面は、道路管理用に作成された縮尺1/500の道路台帳現況平面図の縮写図面です。  
この図により、複製品を作成することはできません。  
なお、道路の形状・幅員については、測量時点以降の上等により変化している場合がありますので、現場の確認を合わせてお願いいたします。  
また、図面に道路の幅員不良箇所が一部発生していますが、新旧測量系の測量誤差によるものであり、順次補正されていきますのでご了承ください。

縮尺 = 1:500

- 電柱
- 街路灯
- 道路標識
- 倉庫
- カブミラー
- 桜 保存樹
- 発電機
- 掲示板

複写年月日 令和7年4月9日  
品川区防災まちづくり部 土木管理課

カテゴリ	場所		名称	写真	方針	実施者	備考
発電機	北側道路	⑰	発電機		撤去	区	建物解体とともに撤去

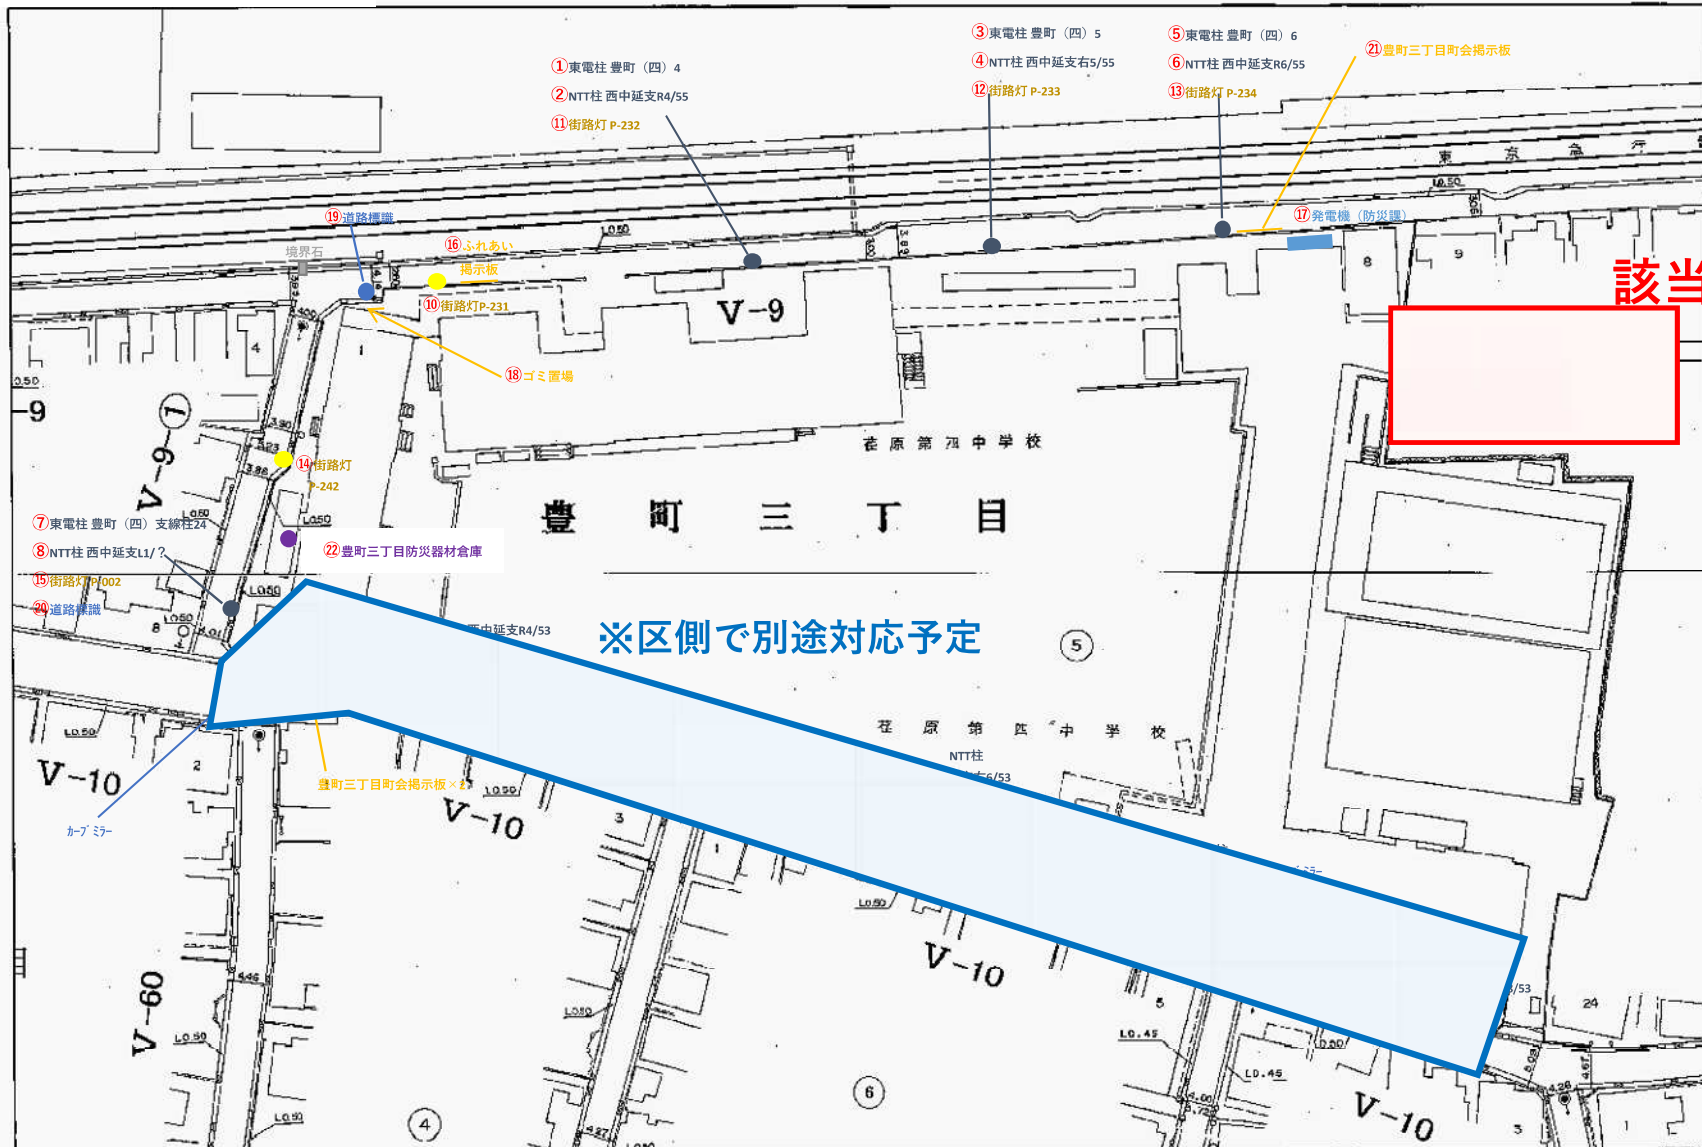


この図面は、道路管理用に作成された縮尺1/500の道路台帳現況平面図の縮写図面です。  
この図により、複製品を作成することはできません。  
なお、道路の形状・幅員については、測量時点以降の上等により変化している場合がありますので、現場の確認を合わせてお願いいたします。  
また、図面に道路の板合不良箇所が一部発生していますが、新旧理標系の測量誤差によるものであり、順次補正されていきますのでご了承ください。

縮尺 = 1:500

- 電柱
- 街路灯
- 道路標識
- 倉庫
- カーブミラー
- 桜 保存樹
- 発電機
- 掲示板

複写年月日 令和7年4月9日  
品川区防災まちづくり部 土木管理課

カテゴリ	場所		名称	写真	方針	実施者	備考
電柱	東側道路	⑨	NTT柱 西中延支L4/R12/53		残置	-	42条2項道路 行き止まり道路 細街路協議対象 既存の位置で移設なし



この図面は、道路管理用に作成された縮尺1/500の道路台帳現況平面図の複写図面です。  
この図により、複製品を作成することはできません。  
なお、道路の形状・幅員については、測量時点以降の上等により変化している場合がありますので、お取組の承認を合わせてお問い合わせください。  
また、図面に道路の移合不良箇所が一部生じていますが、新旧座標系の測量誤差によるものです。順次補正させていただきますのでご了承ください。

縮尺 = 1:500

複写年月日 令和7年4月9日  
品川区防災まちづくり部 土木管理課


- 電柱
- カーブミラー
- 街路灯
- 桜 保存樹
- 道路標識
- 発電機
- 倉庫
- 掲示板

カテゴリ	場所	名称	写真	方針	実施者	備考
電柱	北側道路	① 東電柱 豊町(四)4		移設	PFI事業者	電柱所有者は東京電力 42条2項道路 細街路協議対象 開発指導要綱により、後退工事は自主施工 主管課より土木管理課占用係あてに電柱移設の依頼文提出
		② NTT柱 西中延支4/55		移設	PFI事業者	
		③ 東電柱 豊町(四)5		移設	PFI事業者	
		④ NTT柱 西中延支右5/55		移設	PFI事業者	
		⑤ 東電柱 豊町(四)6		移設	PFI事業者	
		⑥ NTT柱 西中延支6/55		移設	PFI事業者	
	西側道路	⑦ 東電柱 豊町(四)支線柱24		移設	PFI事業者	
		⑧ NTT柱 西中延支L1/?		移設	PFI事業者	

街路灯	北側道路	⑩	街路灯P-231 (自立型)		移設	PFI事業者	セットバックに合わせて道路課電気設備係で移設を行う。施工者決定後に道路課電気設備係と要協議 (設置位置・スケジュール調整)
		⑪	街路灯P-232 (電柱共架)		移設	PFI事業者	電柱所有者より電柱移設のお知らせが道路課へ行くため、協議不要
		⑫	街路灯P-233 (電柱共架)		移設	PFI事業者	
		⑬	街路灯P-234 (電柱共架)		移設	PFI事業者	
	西側道路	⑭	街路灯P-242 (自立型)		移設	PFI事業者	
		⑮	街路灯P-002 (電柱共架)		移設	PFI事業者	電柱所有者より電柱移設のお知らせが道路課へ行くため、協議不要
掲示物	北側道路	⑯	ふれあい掲示板		移設	PFI事業者	地域活動課 地域支援係へ報告 取外し期間と工事中および工事後の設置位置を報告 (施工者決定後に工事中設置できるか工事後に復旧か協議し報告)
ゴミ置き場	北側道路	⑰	ゴミ置場		移設	PFI事業者	品川清掃事務所 資源循環推進係へ報告 工事中および工事後の設置位置を報告 (施工者決定後に工事中設置できるか工事後に復旧か協議し報告)

道路標識	北側道路	⑱	道路標識		移設	PFI事業者	警察署へ報告 施工者決定後に工事中移設し設置可能か協議
	西側道路	⑳	道路標識		移設	PFI事業者	警察署へ報告 施工者決定後に工事中移設し設置可能か協議
町会掲示物	北側道路	㉑	豊町三丁目町会掲示板		移設	PFI事業者	主管課より町会へ共有 取外し期間と工事中および工事後の設置位置を報告（施工者決定後に工事中設置できるか工事後に復旧か協議し報告）
町会倉庫	西側道路	㉒	豊町三丁目防災器材倉庫		未定	PFI事業者	主管課より町会へ共有 撤去・設置の扱いを確認後方針決定

別紙12\_擁壁の扱いについて

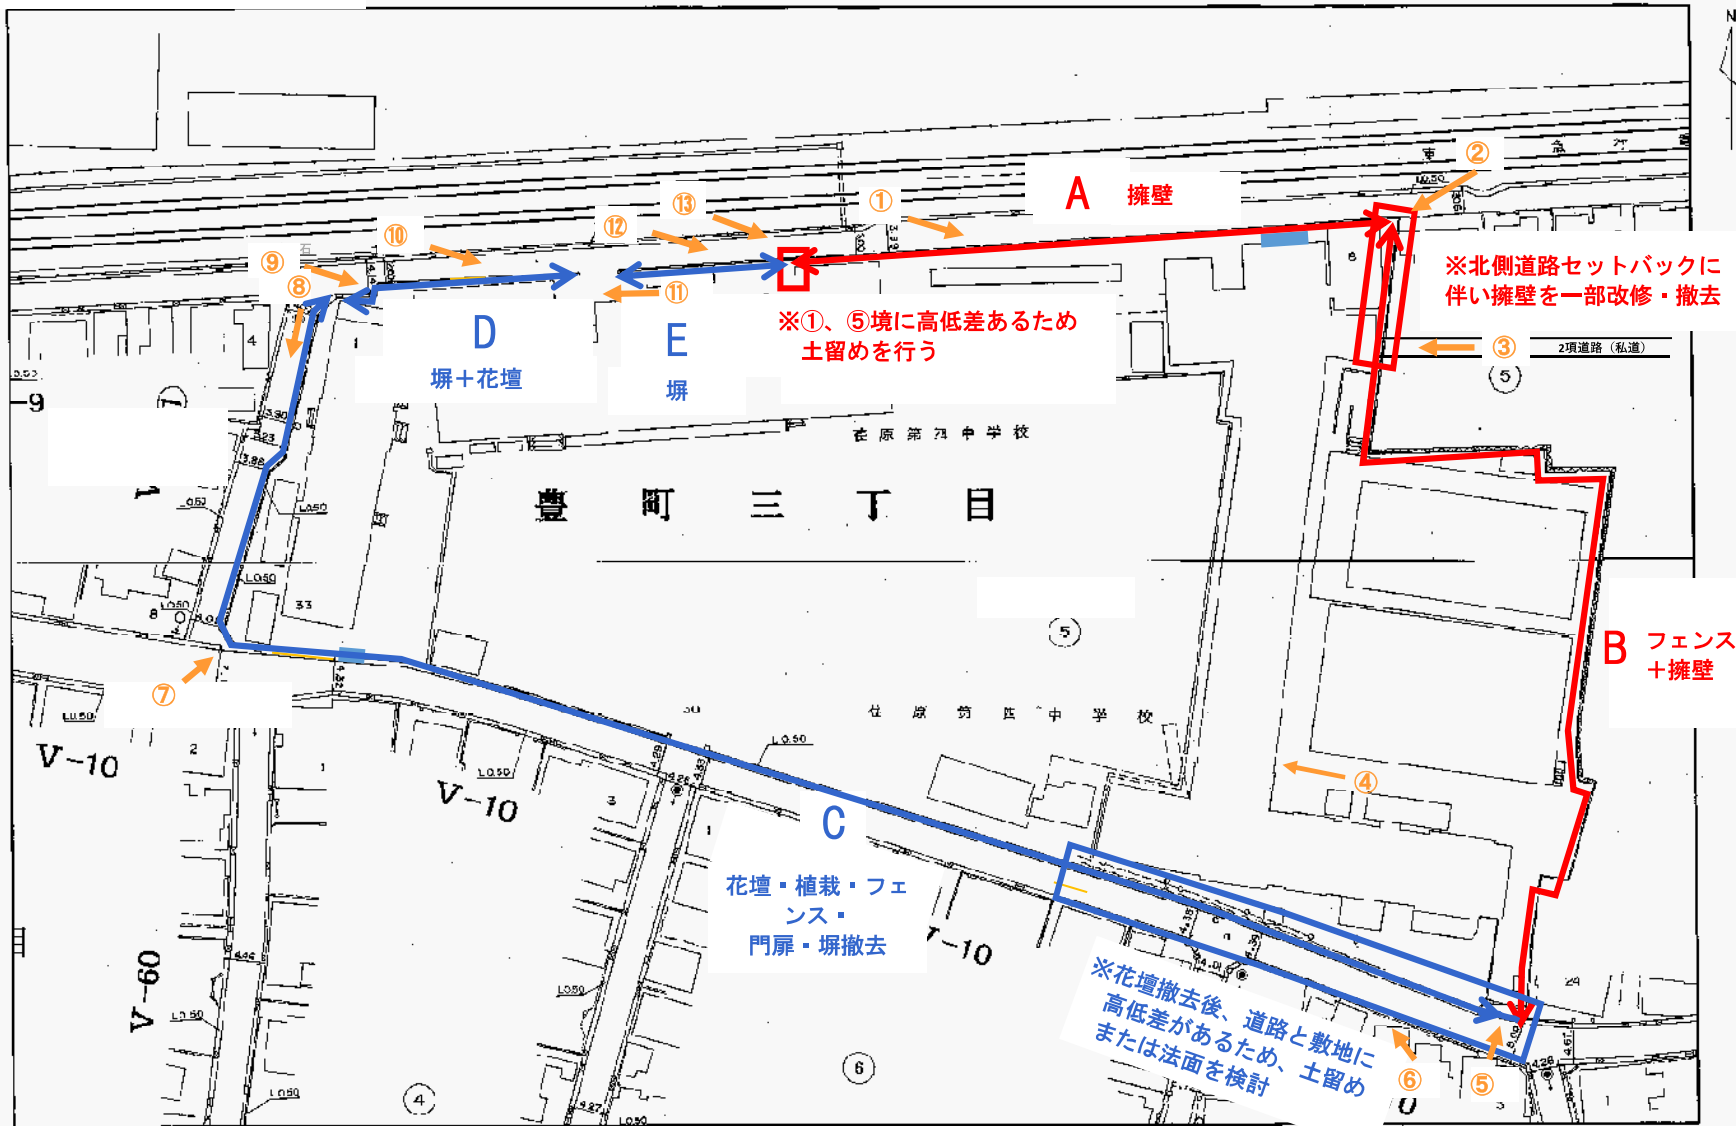

この図面は、道路管理用に作成された縮尺1/500の道路台帳現況平面図の複写図面です。  
この図により、複製品を作成することはできません。  
なお、道路の形状・幅員については、測量時点以降の上昇等により変化している場合がありますので、現場の確認を合わせてお願いいたします。  
また、図面に道路の移合不良箇所が一部生じていますが、新旧座標系の測量誤差によるものです。順次修正されていきますのでご了承ください。

縮尺 = 1:500

複写年月日 令和7年4月9日  
品川区防災まちづくり部 土木管理課

- PFI事業者担当範囲
- 区担当範囲
- 写真位置

	担当		取扱い
	区	PFI事業者	
A		○	計画を踏まえて事業者が撤去対応。
B		○	区から事業者へ、残して引き渡し。線路側赤枠の既存擁壁の一部改修・撤去は事業者が対応。
C	○		既存建物解体にあわせて撤去する。
D	○		既存建物解体にあわせて撤去する。
E	○		既存建物解体にあわせて撤去する。



## 成果物・納品リスト（提出図面一覧等）

基本設計完了時、実施設計完了時、完工時にはそれぞれ次に示す図面を提出すること。

なお、提出図面の部数及び形式については、図面提出前に区担当者に確認を行い、必要に応じて調整を行うこと。

### 1. 基本設計完了時提出物

#### (1) 図面

##### a 共通図

- ・表紙 ・案内図 ・基本計画説明図 ・配置図 ・面積表 ・敷地高低測量図
- ・敷地測量図 ・真北測量図

##### b 建築図等

- ・建築計画概要書 ・配置図 ・各階平面図 ・立面図 ・断面図 ・仕上表
- ・各室面積表 ・構造図

##### c 電気設備図等

- ・電気設備計画概要書 ・配置図 ・各設備系統図
- ・各階平面図（主要機器のプロット図、主要配管等のルート図程度）
- ・各階必要設備諸元表

##### d 空調・給排水衛生設備図等

- ・空調・給排水衛生設備計画概要書 ・配置図 ・各設備系統図
- ・各階平面図（主要機器のプロット図、主要配管等のルート図程度）
- ・各階 必要諸元表

#### (2) 説明資料

- ・意匠計画書 ・構造計画書 ・ランニングコスト計算書 ・負荷計算書
- ・ユニバーサルデザイン検討書 ・コスト縮減検討書 ・工事費概算書
- ・環境配慮検討書 ・景観配慮計画書
- ・什器備品リスト ・設備備品リスト
- ・採用設備計画比較検討書 ・近隣対策検討書（電波障害机上検討（デジタルテレビ放送受信障害予測調査等）、日影検討等）
- ・工事計画書（建設計画 工程計画）
- ・その他提案内容により必要となる説明書等
- ・事業者が実施する調査等の結果等
- ・要求性能確認報告書
- ・各種打合せ記録簿

(3) 透視図

- ・鳥瞰図 ・外観図 ・内観図

(提案内容に基づき区が指定する箇所とする。外観図については、提出前に提案内容に基づくイメージ図を3パターン区に提示し、外観イメージの調整を行うこと。)

(4) 電子納品（報告書及び図面）

- ・東京都財務局電子納品運用ガイドライン（下記アドレス参照）に掲載する電子納品に関する要領・基準類・手順書による。

<https://www.zaimu.metro.tokyo.lg.jp/kenchiku/eizen/itaku/dennsinouhinn>

2. 実施設計完了時提出物

(1) 図面

a 共通図

- ・表紙 ・図面目録 ・特記仕様書 ・案内図 ・配置図 ・面積表
- ・工事区分表 ・仮設計画図 ・平均地盤算定図

b 建築図面

- ・仕上表 ・平面図 ・立面図 ・断面図 ・矩計図 ・詳細図 ・展開図
- ・天井伏図 ・建具表 ・基礎、杭状図 ・基礎梁状図 ・各階伏図 ・軸組図
- ・断面リスト ・基礎配筋図 ・鉄骨詳細図 ・工作物等詳細図

c 外構設計図

- ・外構平面図 ・縦横断面図 ・各部詳細図 ・雨水排水計画図 ・植栽図

d 電気設備設計図（屋外含む）

- ・変電設備図（機器配置図、系統図）
- ・電灯設備図（平面図、分電盤図、照明器具図、系統図）
- ・動力設備図（平面図、系統図、制御盤図）
- ・構内情報通信網設備図（平面図、系統図、端子盤図）
- ・テレビ共同受信設備図（平面図、系統図、機器図）
- ・防犯管理設備図（平面図、系統図、機器図）
- ・弱電設備図 ・テレビ電波障害対策図 ・その他電気設備に係る図面

e 空調・給排水設備設計図

- ・空気調和設備図 [空調、換気、排煙、自動制御]（平面図、詳細図、系統図、機器表）
- ・給排水衛生設備図 [給排水、給湯、浅井戸、防災便槽図、ガス、消火]（屋外平面図、平面図、詳細図、系統図、機器表、器具表）
- ・エレベーター設備図（機械室詳細図、かご詳細図、シャフト縦断面図、各部詳細図）

(2) 工事費内訳書明細

(3) 設計計算書

- ・ 構造計算書 ・ 雨水排水流量計算書 ・ 機械設備設計計算書
- ・ 電気設備設計計算書 ・ 省エネルギー計算書 ・ ランニングコスト計算書
- ・ ライフサイクルコスト計算書

(4) 各種申請協議書

- ・ 許認可申請図書 ・ 認定申請図書

(5) 積算調書

- ・ 数量計算書
- ・ 積算根拠図面

(6) 設計説明書等

- ・ ユニバーサルデザイン説明書 ・ コスト縮減説明書 ・ 環境対策説明書
- ・ リサイクル計算書 ・ 法的検討書 ・ 景観配慮整備書
- ・ 室内空气中化学物質の抑制措置検討書
- ・ その他提案内容により必要となる説明書等
- ・ デジタルテレビ放送受信障害予測調査報告書
- ・ 確認申請関連書類および確認済証
- ・ 要求性能確認報告書
- ・ 各種打合せ記録簿

(7) 透視図

- ・ 鳥瞰図 ・ 外観図 ・ 内観図
- (提案内容に基づき区が指定する箇所・カット数とする。)

(8) 電子納品 (報告書及び図面)

- ・ 東京都財務局電子納品運用ガイドライン (下記アドレス参照) に掲載する電子納品に関する要領・基準類・手順書による。

<https://www.zaimu.metro.tokyo.lg.jp/kenchiku/eizen/itaku/dennsinouhin>

### 3. 完工時提出物

#### (1) 工事記録写真

#### (2) 完工図

- ・完工図（建築）一式
- ・完工図（電気設備）一式
- ・完工図（空調設備）一式
- ・完工図（給排水設備）一式
- ・完工図（重機・備品配置票）一式
- ・保全に関する資料 一式
- ・納入機器のメーカーリスト
- ・長期修繕計画

#### (3) 什器備品財産管理台帳

#### (4) 什器備品カタログ

- ・カタログ ・保証書 ・取説書
  
- ・要求性能確認報告書

#### (5) 完工写真

- a 完工写真の著作権等については、次のとおりとすること。
- ・選定事業者は区による完工写真の使用が、第三者の有する著作権を侵害するものでないことを区に対して保証する。
  - ・選定事業者は、かかる完工写真が第三者の有する著作権等を侵害し、第三者に対して損害の賠償を行い、又は必要な措置を講じなければならないときは、選定事業者がその賠償額を負担し、又は必要な措置を講ずること。
- b 選定事業者は完工写真の使用について次の事項を保証すること。
- ・選定事業者は、あらかじめ区の承諾を受けた場合を除き、完工写真が公表されないようにし、かつ、完工写真が区の承諾しない第三者に閲覧、複写または譲渡されないようにすること。

#### (6) 電子納品（報告書及び図面）

- ・東京都財務局電子納品運用ガイドライン（下記アドレス参照）に掲載する電子納品に関する要領・基準類・手順書による。

別紙 13 成果物・納品リスト

<https://www.zaimu.metro.tokyo.lg.jp/kenchiku/eizen/itaku/demnsinouhinn>

別紙14 設備・什器・備品リスト

機能区分: 区民交流・飲食提供機能、その他

※指定の無い品名のメーカー・型番・寸法については参考とする

室名・エリア名	品名	指定の有無	メーカー	型番	寸法			数量	備考
					W	D	H		
風除室	エントランスマット		コクヨ	CM-M101GN	1800	900	9	2	室の規模に応じて数量を調整すること
風除室	鍵付き傘立て 48本用		コクヨ	AUS-K01FS48-1	1355	508	1335	2	
風除室	傘のしずくとり		テラモト	UB-527-400-0				2	
区民交流スペース	案内板		コクヨ	GB-63SAWN3	515	430	1400	6	
区民交流スペース	テーブル		コクヨ	TFK-MC1212MH-6AY32	1200	1200	720	18	
区民交流スペース	チェア		コクヨ	K03-B03-MY3G2T72	535	560	795	72	SH465
カフェ	テーブル		コクヨ	TFK-MC1212MH-6AY32	1200	1200	720	4	
カフェ	チェア		コクヨ	K03-B03-MY3G2T72	535	560	795	16	
管理室	デスク		コクヨ	SD-ISN147CAASPAWN3	1400	700	720	2	
管理室	オフィスチェア		コクヨ	C02-B151CU-BKT7T71	630	560	905	2	SH500
管理室	デスク		コクヨ	SD-ISN127LCASPAWN3	1200	700	720	12	
管理室	オフィスチェア		コクヨ	C02-B101CU-BKT7T71	630	560	905	12	SH500
管理室	会議テーブル		コクヨ	MT-JTMR189S81MAWN	1800	900	720	2	
管理室	会議イス		コクヨ	K11-M34-E2E21	475	550	815	12	SH445
管理室	ホワイトボードスクリーン		コクヨ	B03-P215S1S1-2	1685	600	1500	1	
管理室	収納庫		コクヨ	BWU-HGU359SAWNN	900	450	1050	10	
管理室	収納庫		コクヨ	BWU-HD359SAWN	900	450	1050	10	
管理室	収納庫 ベース		コクヨ	BWUB-S9SAW	900	438	60	10	
管理室	壁固定金具		コクヨ	PE-L51	110	135	55	10	
管理室	収納庫 天板		コクヨ	BWUT-W9PAWNN	900	450	20	4	
管理室	収納庫		コクヨ	BWU-HD359SAWN	900	450	1050	4	
管理室	収納庫 ベース		コクヨ	BWUB-S9SAW	900	438	60	4	
管理室	掛け時計		セイコー	WZK-*KX234W	307	40	307	1	
総合受付	オフィスチェア		コクヨ	C06-W102CW-E1G4T41	680	570	980	3	SH420
総合受付	受付カウンター							1	工事対応
授乳室	おむつ交換台		コンビウイズ	KH41.KO41N.KO41T	790	800	922	2	
授乳室	ミニダストボックス		コンビウイズ	KD32	337	461	725	2	
授乳室	ベビーカー置き場		コンビウイズ	KB11	648	545	1200	2	
授乳室	着替え台		コンビウイズ	KS21.KK21	550	800	900	1	
授乳室	授乳ソファ(二人掛け)		コンビウイズ	JS41D	1200	600	700	1	
授乳室	授乳ソファ(一人掛け)		コンビウイズ	JS32S	620	579	633	1	
授乳室	ベビーベッド		日本ファイリング	WZK-*KBC-701	1410	840	1250	1	
トイレ	スチール型屑入れ		コクヨ	IL-R10SAWN	320	220	595	13	室の規模に応じて数量を調整すること
倉庫	棚		コクヨ	MA-7625N	1840	600	2100	1	室の規模に応じて数量を調整すること
倉庫	棚		コクヨ	MA-7625CN	1800	600	2100	2	室の規模に応じて数量を調整すること
倉庫	棚 ウォールブレース		コクヨ	MAKN		110	60	4	室の規模に応じて数量を調整すること

別紙14 設備・什器・備品リスト

機能区分:図書館

※指定の無い品名のメーカー・型番・寸法については参考とする

室名・エリア名	品名	指定の有無	メーカー	型番	寸法			数量	備考
					W	D	H		
児童図書コーナー	閲覧テーブル E 児童用		キハラ	323-133	1800	900	640	4	
児童図書コーナー	閲覧テーブル E 児童用 円形		キハラ	334-163	1200	1200	640	5	
児童図書コーナー	プレンチェア ジュニア02布張り		キハラ	334-31	430	415	622	36	
児童図書コーナー	木製書架 単式3段2連	○	日本ファイリング	WZK-*KJW-132(最下段傾斜) (内1連W800)	1830	255	1025	1	
児童図書コーナー	木製書架 単式3段4連	○	日本ファイリング	WZK-*KJW-134(最下段傾斜)	3630	255	1025	1	
児童図書コーナー	木製書架 単式3段9連	○	日本ファイリング	WZK-*KJW-139(最下段傾斜)	8130	255	1025	1	
児童図書コーナー	木製書架 単式3段20連	○	日本ファイリング	WZK-*KJW-1320(最下段傾斜)	18030	255	1025	1	
児童図書コーナー	木製書架 複式3段1連 (W750)	○	日本ファイリング	WZK-*KJW-231(最下段傾斜)	780	480	1025	1	
児童図書コーナー	木製書架 複式3段1連	○	日本ファイリング	WZK-*KJW-231(最下段傾斜)	930	480	1025	2	
児童図書コーナー	木製書架 複式3段2連 (W800)	○	日本ファイリング	WZK-*KJW-232(最下段傾斜)	1630	480	1025	2	
児童図書コーナー	木製書架 複式3段3連 (W600)	○	日本ファイリング	WZK-*KJW-233(最下段傾斜)	1830	480	1025	2	
児童図書コーナー	木製書架 複式3段3連	○	日本ファイリング	WZK-*KJW-233(最下段傾斜)	2730	480	1025	1	
児童図書コーナー	木製書架 複式3段4連 (W600)	○	日本ファイリング	WZK-*KJW-234(最下段傾斜)	2430	480	1025	1	
児童図書コーナー	木製書架 複式3段4連	○	日本ファイリング	WZK-*KJW-234(最下段傾斜)	3630	480	1025	2	
児童図書コーナー	木製書架 複式3段5連	○	日本ファイリング	WZK-*KJW-235(最下段傾斜)	4530	480	1025	1	
児童図書コーナー	木製書架 複式3段6連	○	日本ファイリング	WZK-*KJW-236(最下段傾斜)	5430	480	1025	4	
児童図書コーナー	雑誌架 複式3段2連	○	日本ファイリング	WZK-*KMD-232	1800	800	1255	1	
児童図書コーナー	展示架 複式2連	○	日本ファイリング	WZK-*KMD-242	1810	500	1320	1	
児童図書コーナー	汽車型紙芝居架 汽車	○	日本ファイリング	WZK-*KSL-100				1	
児童図書コーナー	汽車型紙芝居架 貨車	○	日本ファイリング	WZK-*KSL-211				3	
児童図書コーナー	プレンチェア 布張り	○	キハラ	334-31	430	415	622	20	
児童図書コーナー	大型絵本架	○	itoki	PLC-09CBE-2S-97	1824	405	900	1	
児童図書コーナー	カウンター(ユニット)	○	キハラ	360-300	1200	600	700	1	
児童図書コーナー	カウンター(ユニット)	○	キハラ	360-330	1800	600	700	1	
児童図書コーナー	カウンター(コーナーユニット)	○	キハラ	360-360	600	600	700	1	
児童図書コーナー	カウンター(引き出しユニット)	○	キハラ	363-502	450	450	625	1	
児童図書コーナー	カウンター(トラックユニット)	○	キハラ	363-602	600	450	625	1	
児童図書コーナー	オフィステーア	○	コクヨ	C06-W102CW-E1G4T41	680	570	980	2	
児童図書コーナー	利用者用端末台	○	日本ファイリング	WZK-*KSD-161L	750	700	750	2	
児童図書コーナー	スツール	○	埼玉福祉会	9100-3385 (平湯モデル308-A)	350	350	350	12	
児童図書コーナー	ブックトラックミニ	○	キハラ	466-13	450	388	861	2	
児童図書コーナー	児童カウンター							1	工事対応
おはなしの部屋	木製書架 単式2段1連	○	日本ファイリング	WZK-*KCM-131	930	340	1000	1	
おはなしの部屋	木製書架 単式2段3連	○	日本ファイリング	WZK-*KCM-133 (内1連W600)	2730	340	1000	1	
おはなしの部屋	木製書架 単式2段5連	○	日本ファイリング	WZK-*KCM-135 (内2連W600)	4530	340	1000	1	
おはなしの部屋	おはなしテーブル	○	キハラ	329-201	900	600	700	1	
おはなしの部屋	木製閲覧いす布	○	キハラ	333-24	460	555	765	1	
おはなしの部屋	キッズソファシングル	○	埼玉福祉会	9171-7695	410	410	220	2	
おはなしの部屋	キッズソファツイン	○	埼玉福祉会	9171-7696	830	410	220	1	
おはなしの部屋	下足箱	○	日本ファイリング	WZK-*KSB-141	900	255	1071	1	
おはなしの部屋	紙芝居居舞台スタンド	○	童心社	ISBN:978-4-494-07304-7	635	410	670~1100	1	
おはなしの部屋	パネルシアターセット	○	アイ企画	3024				1	
一般書架	テーブル		コクヨ	TFK-MK1808MM-SAT12	1800	800	720	6	個数は目安
一般書架	チェア		コクヨ	K03-B02-E2G2MA3	535	540	800	24	個数は目安
一般書架	会議テーブル		コクヨ	MT-VE10E6AMT1-CN	1050	1050	720	3	個数は目安
一般書架	チェア		コクヨ	K03-B02-E2G2MA3	535	540	800	12	個数は目安
一般書架	カウンターテーブル		コクヨ	IRG-D2404MTM-6AY31	2390	558	720	2	個数は目安
一般書架	カウンターテーブル 連結用		コクヨ	IRG-J2404MTM-6AY31	2390	558	720	4	個数は目安
一般書架	チェア		コクヨ	K03-B02-E2G2MA3	535	540	800	12	個数は目安
一般書架	ラウンジチェア		コクヨ	CN-100E6AGY6J	815	750	1200	4	個数は目安
一般書架	オフィスラウンジテーブル		コクヨ	LT-450FHE6AMY3N	550	450	720	4	個数は目安
一般書架	スツール		相合家具	WZK-*SQULT	900	900	390	3	個数は目安
一般書架	ベンチ		相合家具	WZK-*CARAT_L	2040	900	400	1	個数は目安
一般書架	ベンチ		相合家具	WZK-*CARAT_M	1400	680	400	1	個数は目安
一般書架	テーブル		コクヨ	TFK-MK1808MM-SAT12	1800	800	720	16	個数は目安
一般書架	チェア		コクヨ	K03-B02-E2G2MA3	535	540	800	64	個数は目安
一般書架	会議テーブル		コクヨ	MT-VE10E6AMT1-CN	1050	1050	720	3	個数は目安
一般書架	チェア		コクヨ	K03-B02-E2G2MA3	535	540	800	12	個数は目安
一般書架	カウンターテーブル		コクヨ	IRG-D2404MTM-6AY31	2390	558	720	2	個数は目安
一般書架	カウンターテーブル 連結用		コクヨ	IRG-J2404MTM-6AY31	2390	558	720	4	個数は目安
一般書架	チェア		コクヨ	K03-B02-E2G2MA3	535	540	800	12	個数は目安
一般書架	複式4段3連	○	日本ファイリング	WZK-*BIW-24HM(最下段傾斜)	900,956	528	1049	2	
一般書架	複式4段4連	○	日本ファイリング	WZK-*BIW-24HM(最下段傾斜)	900,956	528	1349	3	

## 別紙14 設備・什器・備品リスト

室名・エリア名	品名	指定の有無	メーカー	型番	寸法			数量	備考
					W	D	H		
一般書架	複式5段6連(W600)	○	日本ファイリング	WZK-*BIW-25HM(最下段傾斜)	600,656	528	1949	2	
一般書架	複式5段7連(W600)	○	日本ファイリング	WZK-*BIW-25HM(最下段傾斜)	600,656	528	2249	8	
一般書架	複式5段7連	○	日本ファイリング	WZK-*BIW-25HM(最下段傾斜)	900,956	528	2249	7	
一般書架	貸出カウンター、 レファレンスカウンター								工事対応
雑誌・新聞コーナー	CD・カセット 複式6段3連	○	日本ファイリング	WZK-*BIW-25MA-6D (最下段傾斜)	900,956	468	1649	2	
雑誌・新聞コーナー	雑誌架複式3段3連	○	日本ファイリング	WZK-*KMD-233	2725	800	1255	2	
雑誌・新聞コーナー	新聞架	○	日本ファイリング	WZK-*KNS-016	900	900	600	1	
雑誌・新聞コーナー	イス(固い椅子)							4	
一般書架 (利用者インターネット用)	キャレルデスク	○	ツィメルナイトウ	特注	900	550	1296	4	
一般書架 (利用者インターネット用)	OAチェア	○	コクヨ	C07-Z11CU-1K	660	550	760~850	4	
グループ学習室	テーブル				1800	1200	700	5	寸法は参考
グループ学習室	チェア		コクヨ	K03-B02-E2G2MA3	535	540	800	20	SH470
対面朗読室	会議テーブル		コクヨ	MT-JTMR187S81MAWN	1800	750	720	2	
対面朗読室	オフィスチェア		コクヨ		482	572	850	4	SH420
読書室	キャレルデスク		ツィメルナイトウ	特注	900	550	1296	40	
読書室	ingLIFE		コクヨ	C05-B11CCU-BKB6B61	680	535~610	825~915	40	
ボランティア活動室	オフィスチェア		コクヨ	C06-W102CW-E1G4T41	680	570	980	4	
ボランティア活動室	デスク		コクヨ	SD-1SN127LCASPAWN3	1200	700	720	8	
ボランティア活動室	壁固定金具		コクヨ	PE-L51	110	135	55	1	
ボランティア活動室	収納庫 天板		コクヨ	BWUT-W9PAWNN	900	450	20	4	
ボランティア活動室	収納庫		コクヨ	BWU-HD359SAWN	900	450	1050	4	
ボランティア活動室	収納庫 ベース		コクヨ	BWUB-S9SAW	900	438	60	4	
ボランティア活動室	掛け時計		セイコー	KX234W	307	40	307	1	
事務室・作業室	オフィスチェア		コクヨ	C06-W102CW-E1G4T41	680	570	980	4	
事務室・作業室	デスク		コクヨ	SD-1SN127LCASPAWN3	1200	700	720	8	
事務室・作業室	オフィスチェア		コクヨ	C02-B101CU-BKT7T71	630	560	905	8	
事務室・作業室	収納庫		コクヨ	BWU-K59SAW	900	450	1050	2	
事務室・作業室	スライドボード収納		コクヨ	BB-UL259WN	1800	190	1045	1	
事務室・作業室	収納庫		コクヨ	BWU-HD359SAWN	900	450	1050	2	
事務室・作業室	収納庫 ベース		コクヨ	BWUB-S9SAW	900	438	60	2	
事務室・作業室	壁固定金具		コクヨ	PE-L51	110	135	55	2	
事務室・作業室	収納庫		コクヨ	BWU-HU359SAWN	900	450	1050	1	
事務室・作業室	収納庫		コクヨ	BWU-PA359SAWN	900	450	1050	1	
事務室・作業室	収納庫 ベース		コクヨ	BWUB-S9SAW	900	438	60	1	
事務室・作業室	壁固定金具		コクヨ	PE-L51	110	135	55	1	
事務室・作業室	収納庫 天板		コクヨ	BWUT-W9PAWNN	900	450	20	4	
事務室・作業室	収納庫		コクヨ	BWU-HD359SAWN	900	450	1050	4	
事務室・作業室	収納庫 ベース		コクヨ	BWUB-S9SAW	900	438	60	4	
事務室・作業室	掛け時計		セイコー	KX234W	307	40	307	1	
事務室・作業室	自動貸出機							2	
事務室・作業室	作業机							2	
事務室・作業室	オフィスチェア							8	
閉架書庫	書庫 複式移動6段4連		文祥堂	エレコンバックneoF型6段			2360	2	
閉架書庫	書庫 複式移動6段5連		文祥堂	エレコンバックneoF型6段			2360	10	
閉架書庫	書庫 埋込タイプ床レール		文祥堂					1	工事対応
予約棚室	書架 5段(ICタグ込み)							7	
予約棚室	BDSゲート							1	
予約棚室	自動貸出機							1	
予約棚室	予約検索機							1	
予約棚室	利用者荷物置きテーブル							1	
休憩室	会議テーブル		コクヨ	MT-JTMR187S81MAWN	1800	750	720	2	
休憩室	会議イス		コクヨ	K11-M34-E2E21	475	550	815	12	SH445
トイレ	スチール型屑入れ		コクヨ	イレ-R10SAWN	320	220	595	20	室の規模に応じて数量を調整すること

## 別紙14 設備・什器・備品リスト

室名・エリア名	品名	指定の有無	メーカー	型番	寸法			数量	備考
					W	D	H		
各書架	感震式落下防止バー		三進金属工業	TUFWV					
各書架	背当たりバー		三進金属工業	TUFWV					
各出入口	BDSゲート							提案	
レファレンスカウンター	ワゴン		コクヨ	SD-GX46M3SAWN3	395	602	600	2	
図書館用カウンター	オフィステア							2	
図書館用カウンター	自動貸出機		タカヤ					2	
図書館用カウンター (作業室)	自動返却機		タカヤ					1	
図書館用カウンター (作業室)	自動返却機用 ベルトコンベア							1	
資料仕分けスペース	棚		コクヨ	MA-7625N	1840	600	2100	2	
資料仕分けスペース	棚		コクヨ	MA-7625CN	1800	600	2100	4	
資料仕分けスペース	棚 ウォールブレース		コクヨ	MAKN		110	60	8	
資料仕分けスペース	会議テーブル		コクヨ	MT-JTMR189S81MAWN	1800	900	720	4	
資料仕分けスペース	チェア		コクヨ	K03-B02-E2G2MA3	535	540	800	16	
物品倉庫	棚		コクヨ	MA-7625N	1840	600	2100	1	
物品倉庫	棚		コクヨ	MA-7625CN	1800	600	2100	2	
物品倉庫	棚 ウォールブレース		コクヨ	MAKN		110	60	4	
返却ポスト	自動返却機							2	
資料検索機	設置用 平机				800	800	1100	4	
ブックトラック	ブックトラック		日本ブッカー	80137	800	345	1180	15	
書籍消毒器	書籍消毒器		デンネツ		494	625	620	1	
書籍消毒器	設置台				600	700	700	1	

別紙14 設備・什器・備品リスト

機能区分:教育支援センター(マイスクール)

※指定の無い品名のメーカー・型番・寸法については参考とする

室名・エリア名	品名	指定の有無	メーカー	型番	寸法			数量	備考
					W	D	H		
待合スペース	ベンチ							2	
待合スペース	鍵付き傘立て 48本用		コクヨ	AUS-K01FS48-1	1355	508	1335	2	
相談室1(2室)	会議イス		コクヨ	K12-W210CU-G439391	570	570	768	12	数量は2室の計
相談室1(2室)	6人掛け用テーブル							2	天板は木製 数量は2室の計
相談室1(2室)	壁掛時計							2	数量は2室の計 電波時計 秒針の音がならない
相談室2(4室)	3人掛け用ソファ				1810	610	785	4	寸法は参考 数量は4室の計
相談室2(4室)	1人掛け用ソファ					650		8	Dは650以上 数量は4室の計
相談室2(4室)	テーブル		コクヨ	TFK-SK0608MM-6AT13	600	800	900	4	数量は4室の計
相談室2(4室)	壁掛時計							4	数量は4室の計 電波時計 秒針の音がならない
教室A	教育用 教卓		コクヨ	BTD-K9045G-SAWMT11	900	450	900	1	
教室A	可動式机 スタンダード(M)		コクヨ	ESD-CAS2RPM-EZMG21	650	450	520~700	15	
教室A	可動式椅子 合板タイプ(M)		コクヨ	ESC-CAGM-EZWL01	380	385	610~730	15	
教室A	アルミ枠ホーロー白板		青井黒板製作所	WZK-*W3600	3600		1200	1	
教室A	オープンボックス収納棚(壁設置)				1名分をW300xD450xH200以上とし、15名分を部屋のレイアウトに合わせて設置すること			1	工事対応
教室A	液晶モニター 50型以上							1	
教室A	ディスプレイスタンド		共栄商事	AURORA CZS-BT55	660	685		1	
教室A	HDMIケーブル(5m)							1	
教室A	オープン保管庫		プラス	JOINTEX 829-803	700	400	1100	1	
教室A	壁掛時計							1	電波時計 秒針の音がならない チャイムあり
教室A	掲示板 ホワイトボードマグネット								
教室A	カーテン(遮光・防火・防音)								工事対応
教室A	レースカーテン								工事対応
教室A	パーテーション(ホワイトボード・マグネット使用可・両面・キャスト付)				900	30	1800	4	
教室B	教育用 教卓		コクヨ	BTD-K9045G-SAWMT11	900	450	900	1	
教室B	可動式机 スタンダード(M)		コクヨ	ESD-CAS2RPL-EZMG21	650	450	580~760	15	
教室B	可動式椅子 合板タイプ(M)		コクヨ	ESC-CAGL-EZWL01	380	458	675~795	15	
教室B	アルミ枠ホーロー白板		青井黒板製作所	WZK-*W3600	3600		1200	1	
教室B	オープンボックス収納棚(壁設置)				1名分をW300xD450xH200以上とし、15名分を部屋のレイアウトに合わせて設置すること			1	工事対応
教室B	液晶モニター 50型以上							1	
教室B	ディスプレイスタンド		共栄商事	AURORA CZS-BT55	660	685		1	
教室B	HDMIケーブル(5m)							1	
教室B	オープン保管庫		プラス	JOINTEX 829-803	700	400	1100	1	
教室B	壁掛時計							1	電波時計 秒針の音がならない チャイムあり
教室B	掲示板 ホワイトボードマグネット								
教室B	カーテン(遮光・防火・防音)								工事対応
教室B	レースカーテン								工事対応
教室B	パーテーション(ホワイトボード・マグネット使用可・両面・キャスト付)				900	30	1800	4	
教室C	教育用 教卓		コクヨ	BTD-K9045G-SAWMT11	900	450	900	1	
教室C	可動式机 スタンダード(M)		コクヨ	ESD-CAS2RPL-EZMG21	650	450	580~760	15	
教室C	可動式椅子 合板タイプ(M)		コクヨ	ESC-CAGL-EZWL01	380	458	675~795	15	
教室C	アルミ枠ホーロー白板		青井黒板製作所	WZK-*W3600	3600		1200	1	





別紙14 設備・什器・備品リスト

機能区分:多目的ルーム

※指定の無い品名のメーカー・型番・寸法については参考とする

室名・エリア名	品名	指定の有無	メーカー	型番	寸法			数量	備考	貸出対象
					W	D	H			
多目的ルームL	マイク、アンプ、ステレオ装置一式								工事対応 外部機器と接続可 Wi-Fi/Bluetooth/ USB-C等	○
多目的ルームL	CD・カセットプレーヤー								音響設備(スピー カー)と接続可	○
多目的ルームL	音響設備(スピーカー)								工事対応 外部機器と接続可 Wi-Fi/Bluetooth/ USB-Cタイプ など	
多目的ルームL	鏡(壁一面)								工事対応	
多目的ルームL	パレエバー								工事対応	
多目的ルームL	ロールカーテン								工事対応 鏡を隠すためのもの	
多目的ルームL	Wi-Fi設備								工事対応	
多目的ルームM	マイク、アンプ、ステレオ装置一式								工事対応 外部機器と接続可 Wi-Fi/Bluetooth/ USB-C等	○
多目的ルームM	CD・カセットプレーヤー								音響設備(スピー カー)と接続可	○
多目的ルームM	音響設備(スピーカー)								工事対応 外部機器と接続可 Wi-Fi/Bluetooth/ USB-Cタイプ など	
多目的ルームM	鏡(壁一面)								工事対応	
多目的ルームM	パレエバー								工事対応	
多目的ルームM	ロールカーテン								工事対応 鏡を隠すためのもの	
多目的ルームM	Wi-Fi設備								工事対応	
多目的ルームS(3室共)	会議テーブル		コクヨ	KT-PS1201PAWN3	1800	600	720	12	数量は3室の計	○
多目的ルームS(3室共)	会議イス		コクヨ	CK-722WPAWGXT4-WN	560	555	790	36	数量は3室の計	○
多目的ルームS(3室共)	マイク、アンプ、ステレオ装置一式								工事対応 外部機器と接続可 Wi-Fi/Bluetooth/ USB-C等	○
多目的ルームS(3室共)	CD・カセットプレーヤー								音響設備(スピー カー)と接続可	○
多目的ルームS(3室共)	音響設備(スピーカー)								工事対応 外部機器と接続可 Wi-Fi/Bluetooth/ USB-Cタイプ など	
多目的ルームS(3室共)	Wi-Fi設備								工事対応	
※多目的ルームSのうち、一室をバンド専用の室として想定する。										
多目的ルームS 倉庫	電子ピアノまたはキーボード		ヤマハ	PSR-E293 P-225 など				1	88鍵	○
多目的ルームS 倉庫	キーボードスタンド		ヤマハ	L-2L				1		○
多目的ルームS 倉庫	キーボードケース		ヤマハ	SC-KB630				1		○
倉庫	X型イス							1	電子ピアノ用	○
倉庫	フットスイッチ							1	電子ピアノ用	○
倉庫	ヘッドホン							1	電子ピアノ用	○
倉庫	電源アダプター							1	電子ピアノ用	○
多目的ルームS	ドラムセット		ヤマハ	RDP2F5STD2				1		○
多目的ルームS	ドラムスツール/ペダル		ヤマハ	DS550U				1		○
倉庫	ギターアンプ		ローランド	JC-40				1		○
倉庫	ギターアンプ		Fender	Hot Rod Deluxe IV				1		○
倉庫	ベースアンプ		Ampeg	BA-112				1		○
多目的ルームS	メインスピーカー		ヤマハ	DXR10				2	パワードスピーカー	
多目的ルームS	ミキサー		ヤマハ	MG12XU				1		○
多目的ルームS	モニタースピーカー							2	100W程度 演奏者への返し用	○
多目的ルームS	ボーカルマイク		Shure	SM58				3		○
多目的ルームS	楽器用マイク		Shure	SM57				2		○
多目的ルームS	マイクスタンド(ブーム型)							3		○
多目的ルームS	マイクケーブル(XLR端子)							6		○
多目的ルームS	シールドケーブル							5	各アンプ分+予備	○
多目的ルームS	ダイレクトボックス(パッシブ型)							1	キーボード用	○
多目的ルームS	防振マット							1	床振動対策、厚めのもの	

## 別紙14 設備・什器・備品リスト

室名・エリア名	品名	指定の有無	メーカー	型番	寸法			数量	備考	貸出対象
					W	D	H			
多目的ルームS	壁吸音材							1	ロックウールパネル ／フォーム材	
多目的ルームS	専用プレーカー(音響・照明対応)							1	30A程度	
多目的ルームS	サージ付き電源タップ							3		
多目的ルームS	調光LEDライト							3	3000～5000K切替式 工事対応	
多目的ルームS	全身鏡(姿見)							1	工事対応 幅90cm程度	
多目的ルームS	折りたたみイス／テーブル							3		
多目的ルームS	Wi-Fi／Bluetoothスピーカー							1		○
多目的ルームS	その他消耗品									
倉庫	棚		コクヨ	MA-7625N	1840	600	2100	1		
倉庫	棚		コクヨ	MA-7625CN	1800	600	2100	2		
倉庫	棚 ウォールブレース		コクヨ	MAKN		110	60	4		
倉庫	ティンパニー		ヤマハ	TP-8323R				1	23インチ	○
倉庫	ティンパニー		ヤマハ	TP-8326R				1	26インチ	○
倉庫	ティンパニー		ヤマハ	TP-8329R				1	29インチ	○
倉庫	ティンパニー		ヤマハ	TP-8332R				1	32インチ	○
倉庫	バスドラム		ヤマハ	CB-9032				1		○
倉庫	バスドラムスタンド		ヤマハ	BS-9032				1		○
倉庫	折り畳み譜面台		K&M	100/1				80		○
倉庫	指揮者用譜面台		WENGER	F-216				1		○
倉庫	折り畳み指揮者台		WENGER	D-215				1		○
倉庫	折り畳み椅子		AICHI	MILO-G-BK				80	演奏者用	○
倉庫	折り畳み椅子 台車		AICHI	CART-MILO				2		
倉庫	指揮者・コントラバス用椅子		WENGER	C-210				4		○
トイレ	スチール型屑入れ		コクヨ	4L-R10SAWN	320	220	595	15	室の規模に応じて数量を調整すること	

## 別紙14 設備・什器・備品リスト

## 機能区分:体育館

※指定の無い品名のメーカー・型番・寸法については参考とする

室名・エリア名	品名	指定の有無	メーカー	型番	寸法			数量	備考	貸出対象
					W	D	H			
風除室	エントランスマット		コクヨ	CM-M101GN	1800	900	9	2	室の規模に応じて数量を調整すること	
風除室	鍵付き傘立て 48本用		コクヨ	AUS-K01FS48-1	1355	508	1335	3	室の規模に応じて数量を調整すること	
風除室	案内板		コクヨ	GB-63SAWN3	515	430	1400	2	室の規模に応じて数量を調整すること	
履替スペース	シューズボックス		コクヨ	SBX-46TSAW	1200	380	1650	14		
事務受付	デスク		コクヨ	SD-1SN117LCASPAWN3	1100	700	720	4		
事務受付	オフィスチェア		コクヨ	C02-B101CU-BKT7T71	530	560	905	4		
事務受付	収納庫		コクヨ	BWU-K59SAW	900	450	1050	2		
事務受付	スライドボード収納		コクヨ	BB-UL259WN	1800	190	1045	1		
事務受付	収納庫		コクヨ	BWU-HD359SAWN	900	450	1050	2		
事務受付	収納庫 ベース		コクヨ	BWUB-S9SAW	900	438	60	2		
事務受付	壁固定金具		コクヨ	PE-L51	110	135	55	2		
事務受付	収納庫		コクヨ	BWU-HU359SAWN	900	450	1050	1		
事務受付	収納庫		コクヨ	BWU-PA359SAWN	900	450	1050	1		
事務受付	収納庫 ベース		コクヨ	BWUB-S9SAW	900	438	60	1		
事務受付	壁固定金具		コクヨ	PE-L51	110	135	55	1		
事務受付	耐火金庫		コクヨ	HS-E252TKF1N3	680	725	1440	1		
事務受付	リサイクルボックス		コクヨ	レ-S203F4N3	475	408	935	1		
事務受付	シュレッダー		明光商会	WZK-*UA-F25C	500	500	850	1		
事務受付	掛け時計		セイコー	KX234W	307	40	307	1		
事務受付	電話							1		
トイレ・シャワー・更衣室A	エントランスマット		コクヨ	CM-M100GN	900	600	9	1		
トイレ・シャワー・更衣室A	ロッカー 6人用		コクヨ	KL-6H53N	840	455	1790	20		
トイレ・シャワー・更衣室A	ロビーチェア 3人用		コクヨ	CN-150BVZN62	1800	600	380	3	SH380	
トイレ・シャワー・更衣室A	リサイクルボックス		コクヨ	PF-DW50	280	448	725	2		
トイレ・シャワー・更衣室B	エントランスマット		コクヨ	CM-M100GN	900	600	9	1		
トイレ・シャワー・更衣室B	ロッカー 6人用		コクヨ	KL-6H53N	840	455	1790	20		
トイレ・シャワー・更衣室B	ロビーチェア 3人用		コクヨ	CN-150BVZN62	1800	600	380	3	SH380	
トイレ・シャワー・更衣室B	リサイクルボックス		コクヨ	PF-DW50	280	448	725	2		
トイレ・シャワー・更衣室C(多目的)	エントランスマット		コクヨ	CM-M100GN	900	600	9	1		
トイレ・シャワー・更衣室C(多目的)	ロッカー 6人用		コクヨ	KL-6H53N	840	455	1790	1		
トイレ・シャワー・更衣室C(多目的)	ロビーチェア 3人用		コクヨ	CN-150BVZN62	1800	600	380	1	SH380	
トイレ・シャワー・更衣室C(多目的)	リサイクルボックス		コクヨ	PF-DW50	280	448	725	1		
教官室	デスク		コクヨ	SD-1SN117LCASPAWN3	1100	700	720	2		
教官室	オフィスチェア		コクヨ	C02-B101CU-BKT7T71	630	560	905	2		
教官室	収納庫		コクヨ	BWU-K59SAW	900	450	1050	2		
教官室	スライドボード収納		コクヨ	BB-UL259WN	1800	190	1045	1		
教官室	収納庫		コクヨ	BWU-HD359SAWN	900	450	1050	2		
教官室	収納庫ベース		コクヨ	BWUB-S9SAW	900	438	60	2		
教官室	壁固定金具		コクヨ	PE-L51	110	135	55	2		
教官室	収納庫		コクヨ	BWU-HU359SAWN	900	450	1050	1		
教官室	収納庫		コクヨ	BWU-PA359SAWN	900	450	1050	1		
教官室	収納庫 ベース		コクヨ		900	438	60	1		
教官室	壁固定金具		コクヨ	PE-L51	110	135	55	1		
教官室	リサイクルボックス		コクヨ	PF-DW50	280	448	725	2		
教官室	掛け時計		セイコー	KX234W	307	40	307	1		
教官室	マイク、アンプ、ステレオ装置一式								工事対応	
教官室	電話							1		
会議室	フラップ天板会議テーブル				1800	450	720	18		○
会議室	会議イス				560	555	790	54	SH435	○
会議室	電話							1		
用具庫	棚		コクヨ	MA-7625N	1840	600	2100	4		
用具庫	棚		コクヨ	MA-7625CN	1800	600	2100	16		
用具庫	棚 ウォールブレース		コクヨ	MAKN		110	60	24		
用具庫	折り畳みテーブル							50		

別紙14 設備・什器・備品リスト

室名・エリア名	品名	指定の有無	メーカー	型番	寸法			数量	備考	貸出対象
					W	D	H			
用具庫	チェア							300		
用具庫	チェアポーター		コクヨ	CP-360	605	965	1145	10		
競技場	ガーディアンクール(給水機)		ウォータースタンド		230	230	466	1	工事対応	
競技場	天井吊下折畳式バスケットゴール 電動駆動		セノー					1	工事対応	○
競技場	壁面折畳バスケットゴール 上下調節付		セノー	DC112500				2	工事対応	○
競技場	バスケットボール コートライン引き		セノー	UA930000				3	工事対応	
競技場	バドミントン床金具		セノー	KD054000				12	工事対応	
競技場	バドミントンコートライン引き		セノー	UA930000				6	工事対応	
競技場	バレーボール床金具		セノー	KD014000				4	工事対応	
競技場	バレーボールコートライン引き		セノー	UA930000				2	工事対応	
競技場	防球ネット セパレーターネット		セノー	HA				1	工事対応	
競技場	テニスコートライン引き							2	工事対応	
用具庫(競技用備品)	バスケットボール ショットクロック		セノー	DS326000				1		○
用具庫(競技用備品)	バレーボール支柱(ベベルギア式)		セノー	DE530000				2		○
用具庫(競技用備品)	バレーボール支柱カバー		セノー	DE201000				2		○
用具庫(競技用備品)	バレーボール用アンテナ		セノー	DE941100				2		○
用具庫(競技用備品)	バレーボール用ネット(6人制)		セノー	DE820200				2		○
用具庫(競技用備品)	バレーボール 球技用ネット計測器		セノー	DZ910100				2		○
用具庫(競技用備品)	バレーボール用ネット(9人制男子)		セノー	DE830200				2		○
用具庫(競技用備品)	バレーボール用ネット(9人制女子)		セノー	DE830300				2		○
用具庫(競技用備品)	バレーボール審判台		セノー	DL052000				2		○
用具庫(競技用備品)	ソフバレーボール用アンテナ		セノー	DE9B6381				6		○
用具庫(競技用備品)	バドミントン兼用支柱		セノー	DE453100				6		○
用具庫(競技用備品)	バドミントン用ネット		セノー	DG801000				6		○
用具庫(競技用備品)	バドミントン審判台 (バドミントン・卓球兼用型)		セノー	DL204000				10		○
用具庫(競技用備品)	バドミントン得点板 (バスケットボール・バレーボール用)		セノー	DS066000				6		○
用具庫(競技用備品)	卓球台(ネットサポート付き)		セノー	DH936000				10		○
用具庫(競技用備品)	卓球用フェンス		セノー	DH915000				50		○
用具庫(競技用備品)	卓球用フェンス運搬車(大型)		セノー	DP920000				1		○
用具庫(競技用備品)	卓球用得点盤(多種目兼用型)		セノー	DS073100				10		○
用具庫(競技用備品)	フロアシート軽量ゴムシート		セノー	HH912500				40		○
用具庫(競技用備品)	フロアシート整理台		セノー	HH900600				3		○
用具庫(競技用備品)	フロアシート巻取器		セノー	HH900110				4		○
用具庫(競技用備品)	フロアシート 巻心アダプター		セノー	HH900200				40		○
用具庫(競技用備品)	フロアシート シートリフター		セノー	HH900400				5		○
用具庫(競技用備品)	テニス用支柱		セノー	DF013500				2		○
用具庫(競技用備品)	硬式テニス用ネット		セノー	DF951200				2		○
用具庫(競技用備品)	テニス用スティック		セノー	DF951900				2		○
用具庫(競技用備品)	各競技共通 デジタイマ		セノー	DS9UX0110				2		○
用具庫(競技用備品)	各競技共通 同上用フロアスタンド		セノー	DS9UF004				2		○
用具庫(競技用備品)	各競技共通 得点板 多種目兼用型		セノー	DS015100				2		○
用具庫(競技用備品)	ボール入れ籠		セノー	DK901580.901582				6		○
用具庫(競技用備品)	ボールパー整理台		セノー	DK012000				1		
用具庫(競技用備品)	コアラモップハンガーA型(12本掛)		セノー	HT980100				1		
用具庫(競技用備品)	体育館モップ		セノー	HT902090				10		
用具庫(競技用備品)	モップスベア		セノー	HT902190				20		
用具庫(競技用備品)	電動エアーポンプ		セノー	DZ9AP600				2		
用具庫(競技用備品)	バウンドテニス ボール(ケース付)		ヤクルト	892130				6		○
用具庫(競技用備品)	バウンドテニス ネット		ヤクルト	892030				6		○

別紙14 設備・什器・備品リスト

機能区分:防災機能(避難所・備蓄)

※指定の無い品名のメーカー・型番・寸法については参考とする

室名・エリア名	品名	指定の有無	メーカー	型番	寸法			数量	備考
					W	D	H		
区民避難所備蓄倉庫	棚		コクヨ	MA-7625N	1840	600	2100	3	
区民避難所備蓄倉庫	棚		コクヨ	MA-7625CN	1800	600	2100	3	
区民避難所備蓄倉庫	棚		コクヨ	MA-7655N	1840	450	2100	2	
区民避難所備蓄倉庫	棚		コクヨ	MA-7655CN	1800	450	2100	2	
区民避難所備蓄倉庫	棚 ウォールブレース		コクヨ	MAKN		110	60	6	
区民避難所備蓄倉庫	棚 トップブレース		コクヨ	MAJ-20N				4	

