




品川区立環境学習交流施設 1階平面図

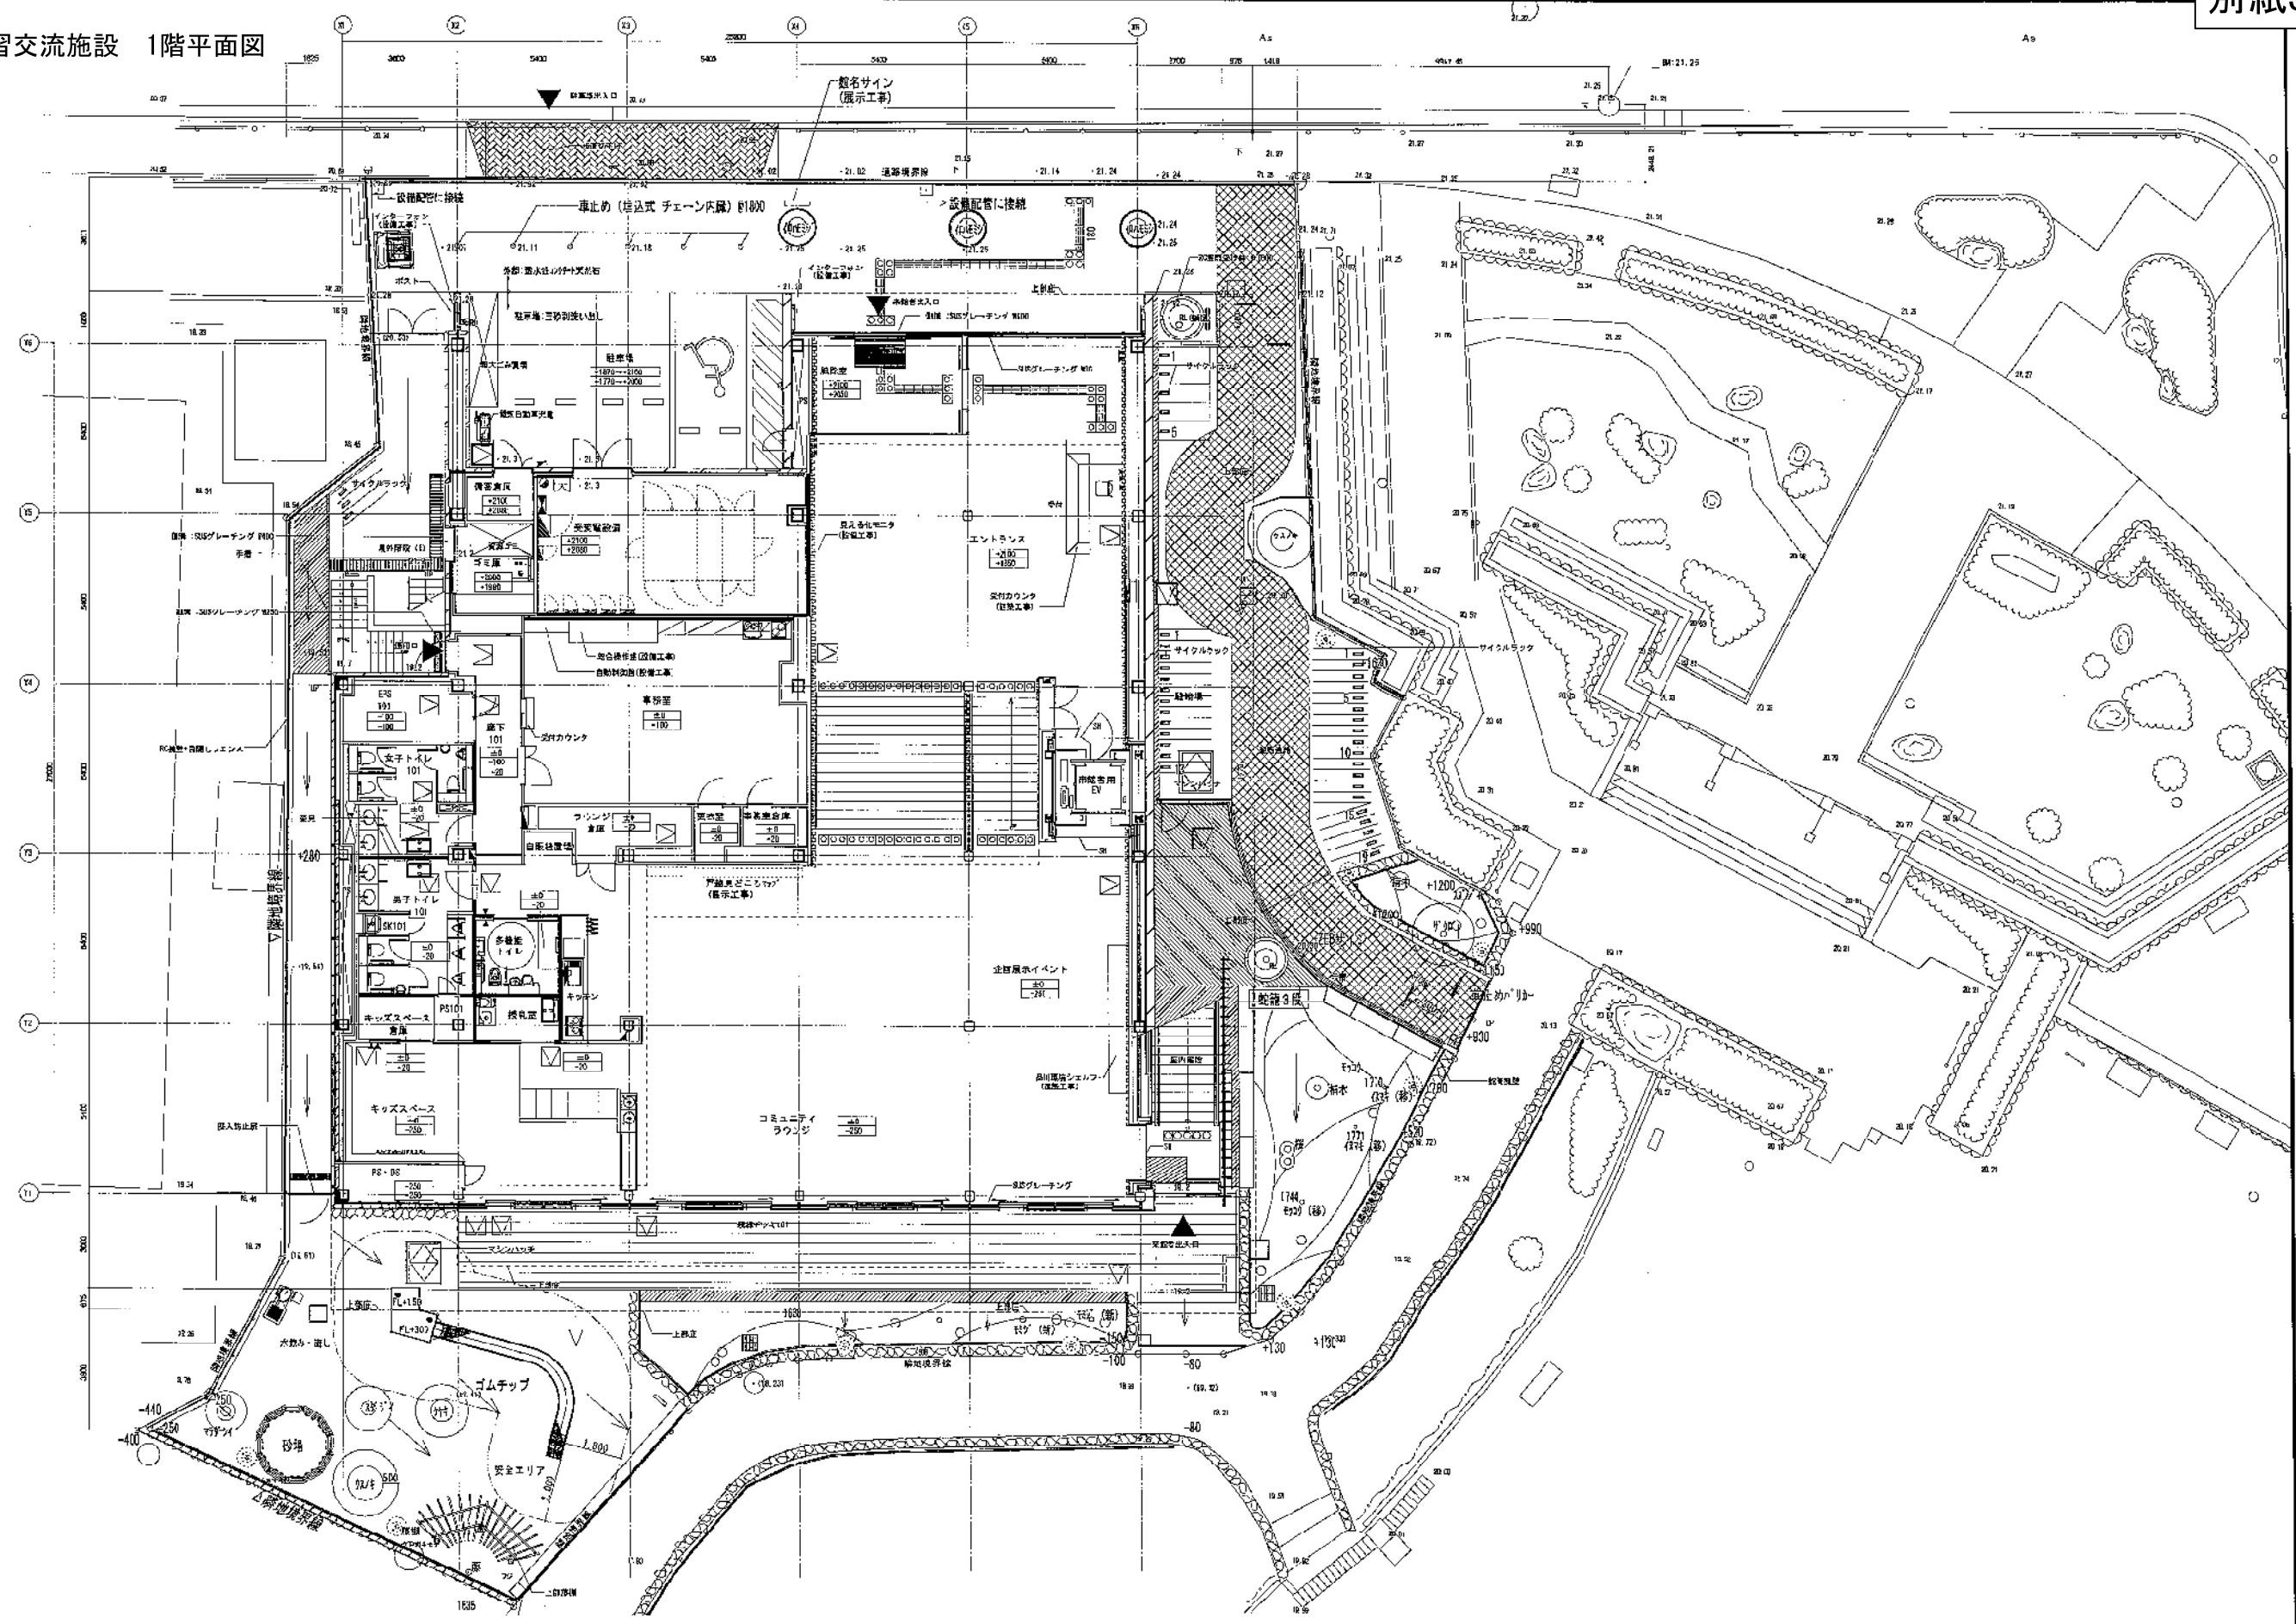

品川区立環境学習交流施設 2階平面図

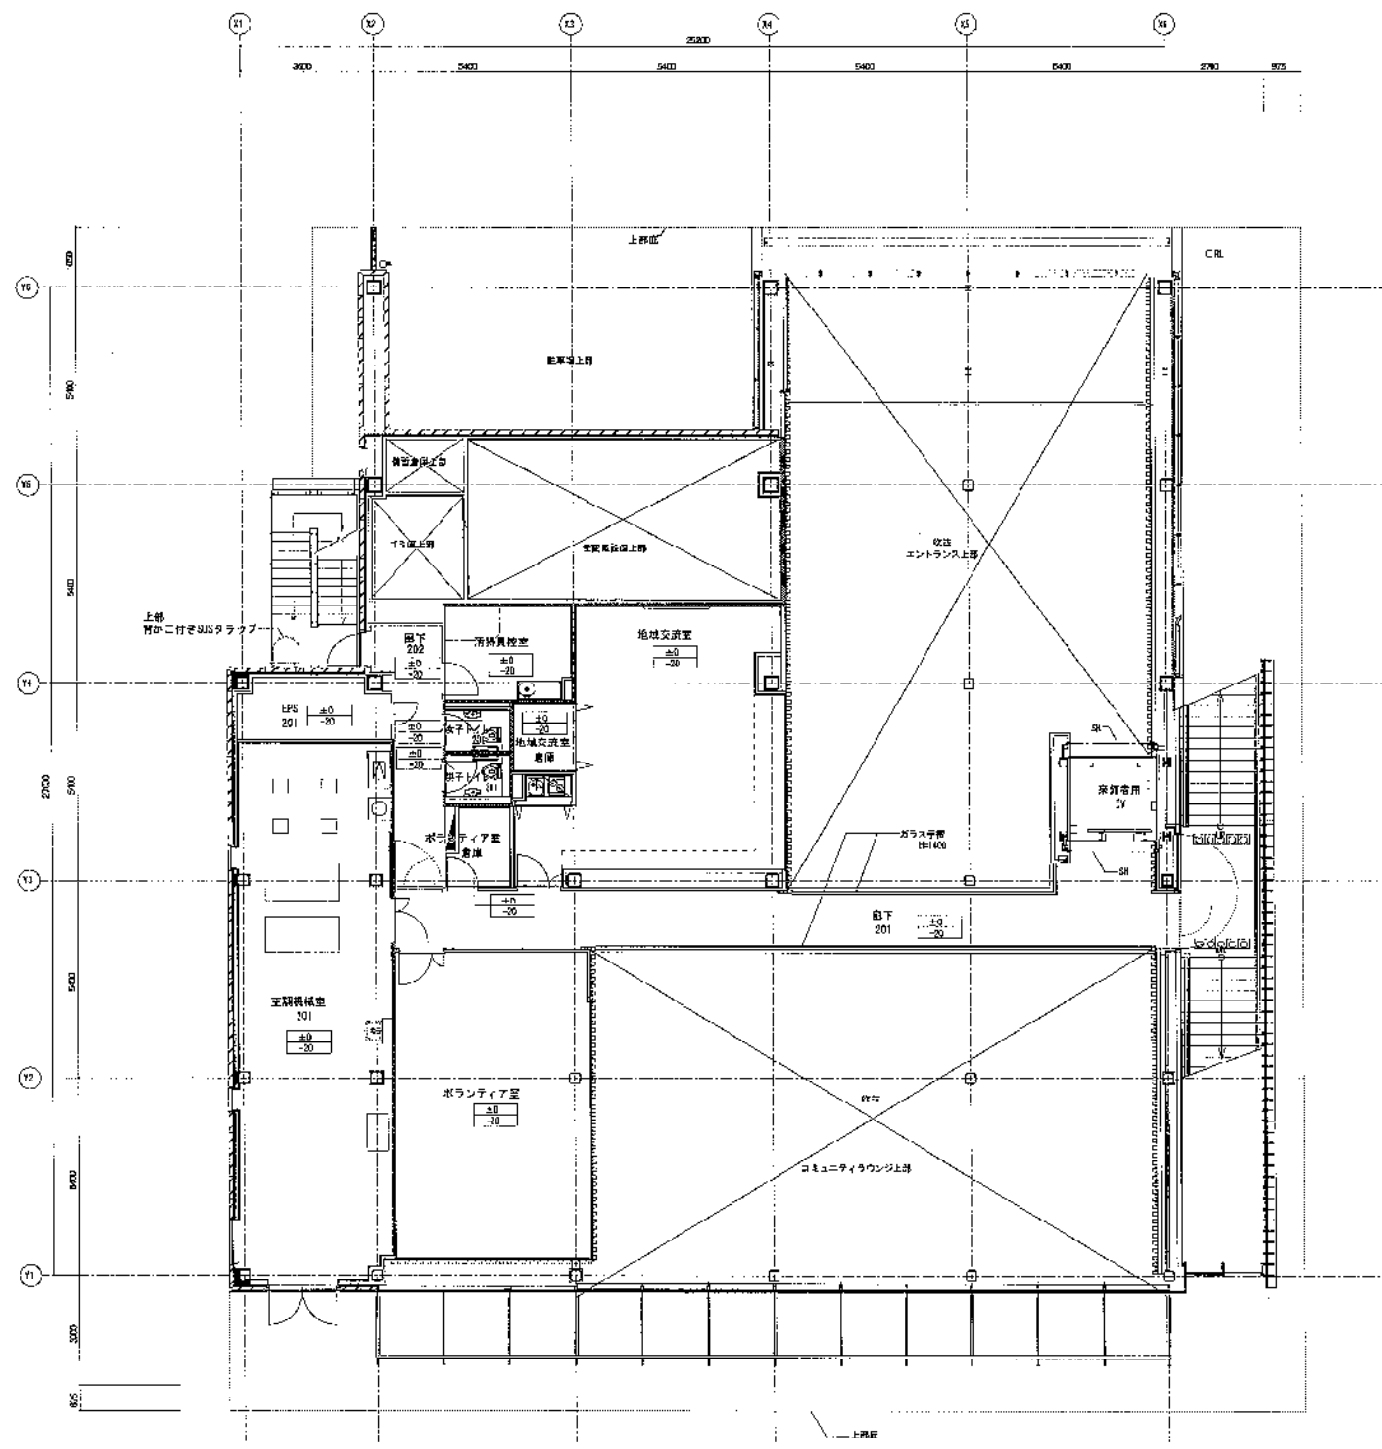

品川区立環境学習交流施設 3階平面図

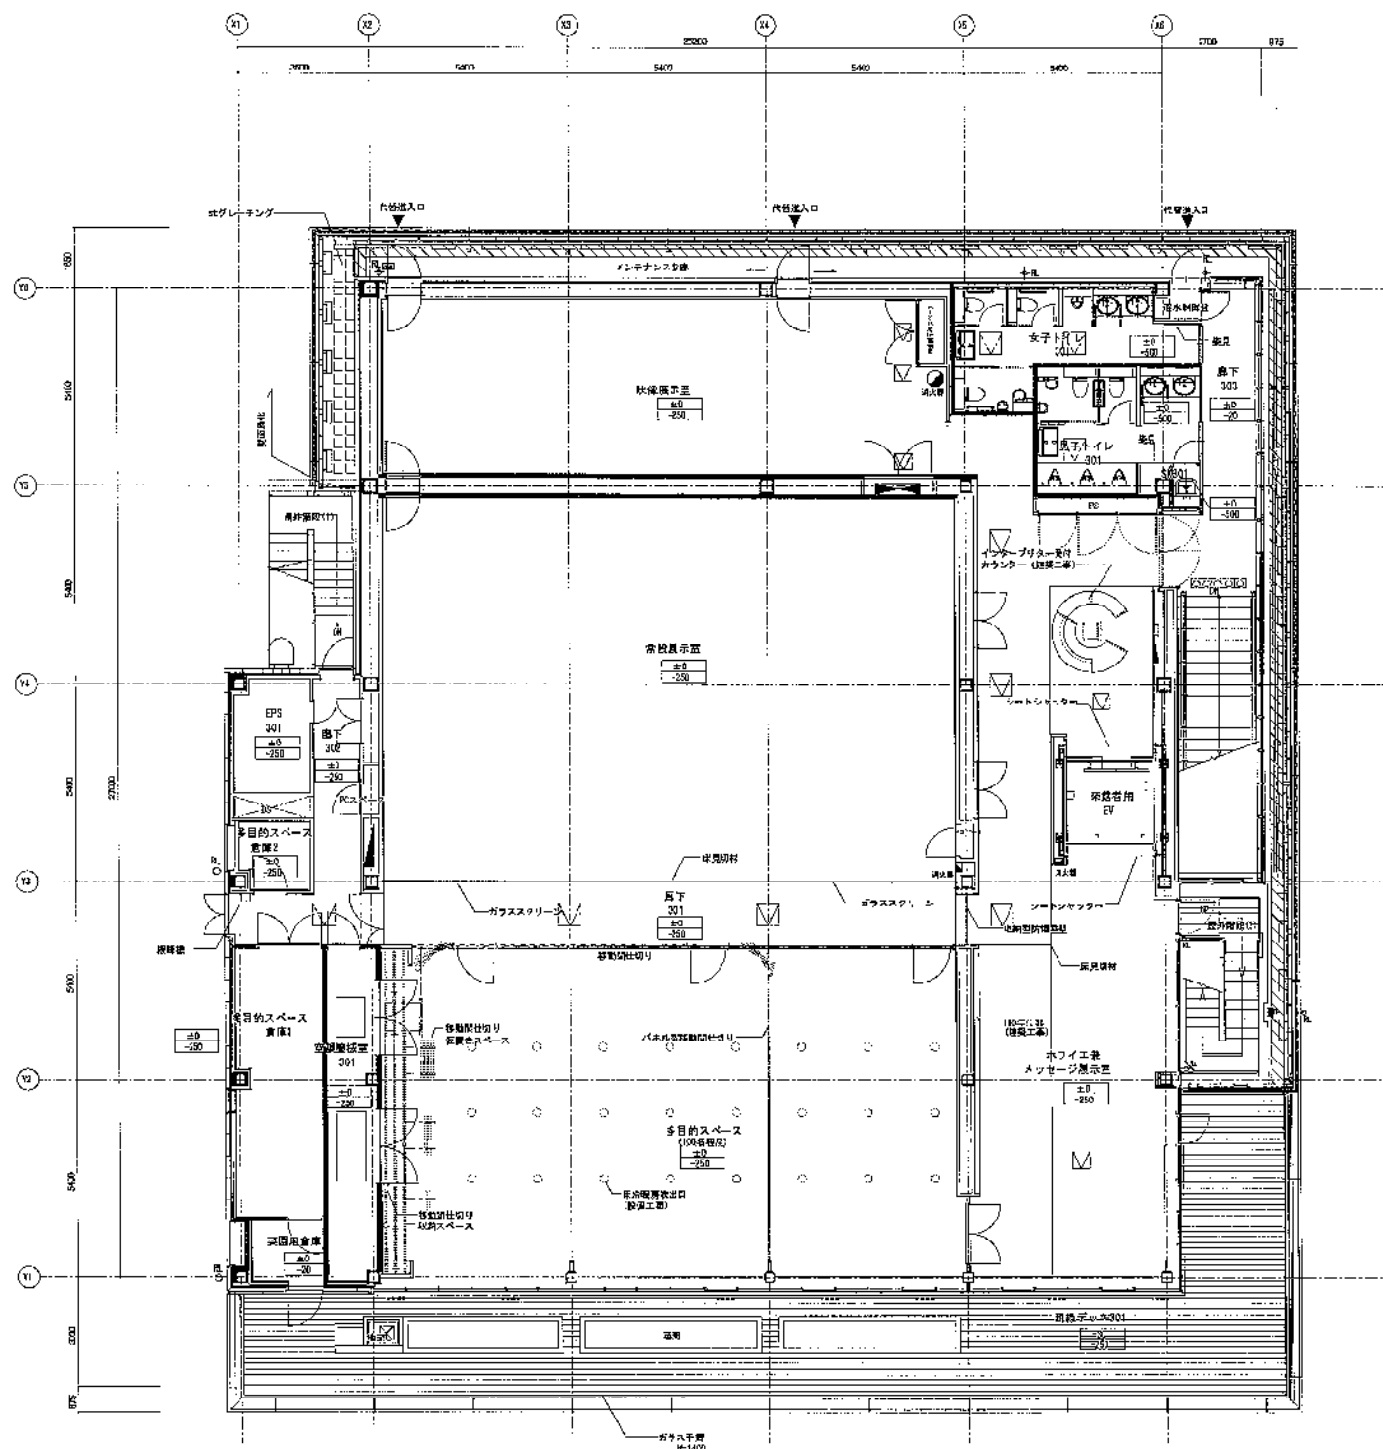

3

