


【整備地区計画図】

地区名 旗の台・中延地区

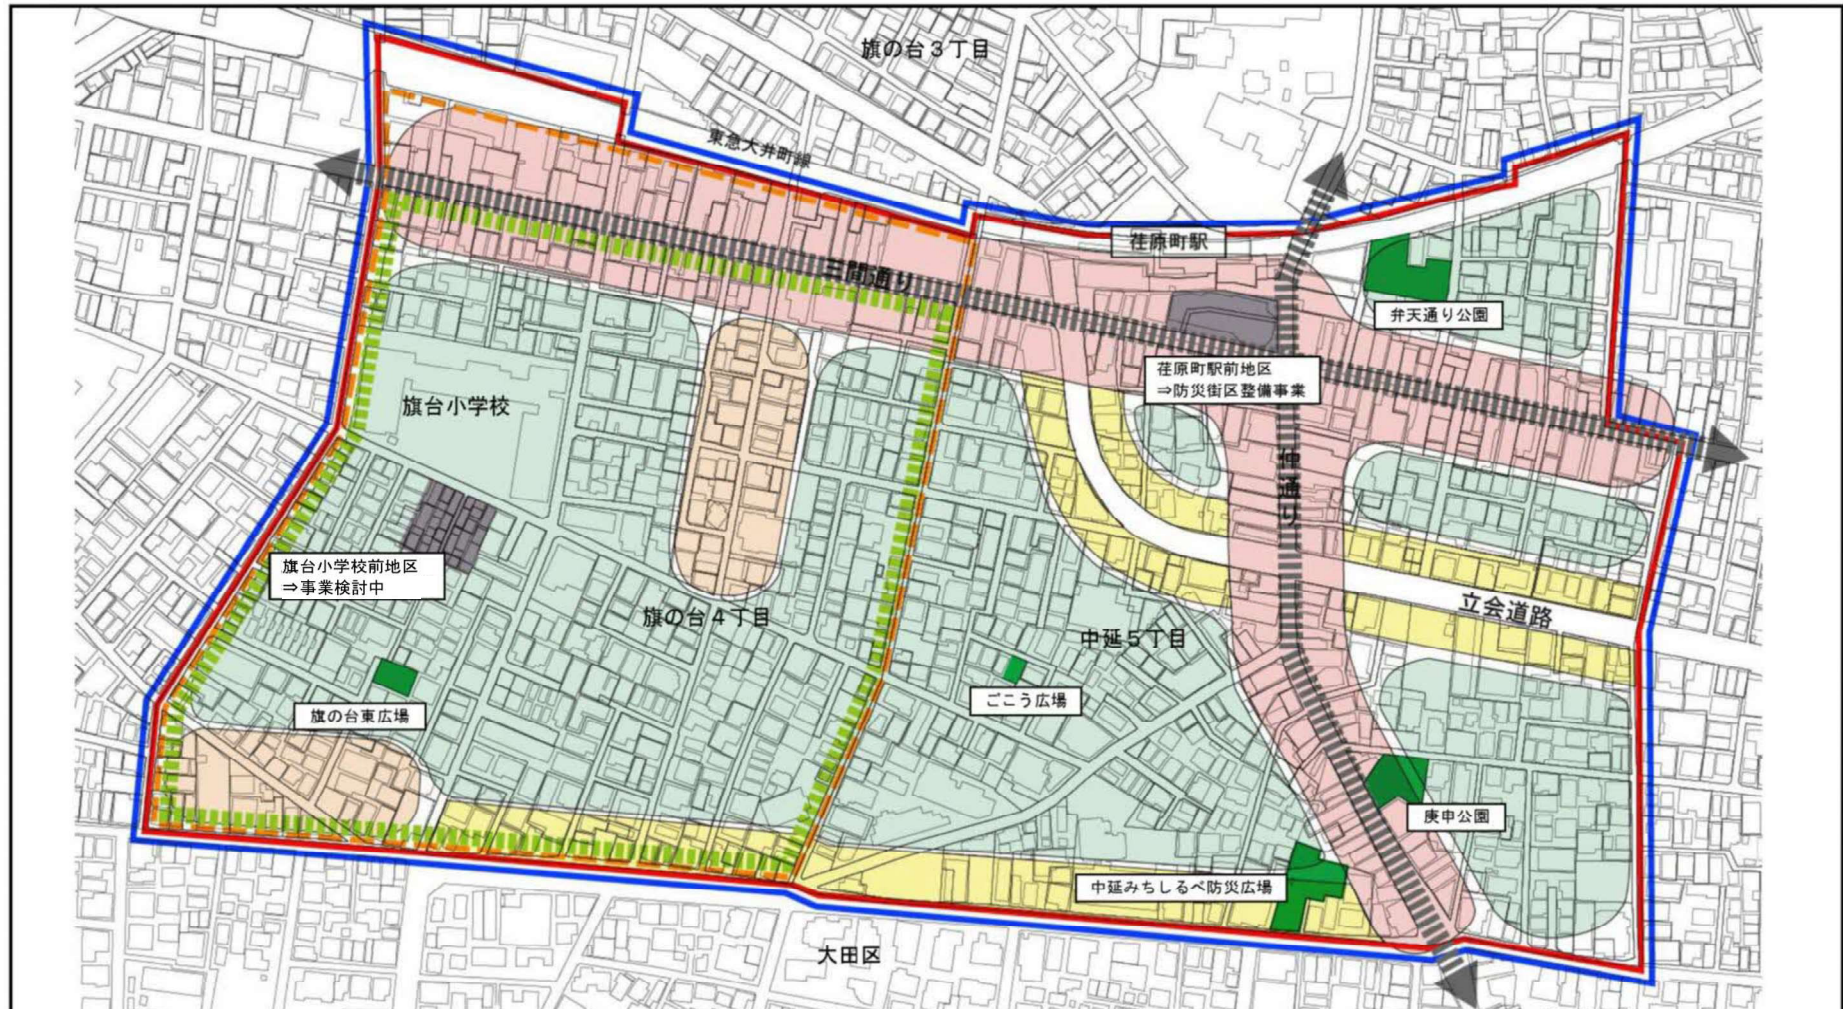

	整備地区		低層住宅地		公園整備
	重点整備地区		主要道路		共同化推進地区
	地区中心型商業地		主要生活道路(計画幅員 6m)	全域	建替え促進エリア(件数 3件)
	住商複合地		地区計画等		
	低中層型住宅地		公園整備検討エリア(計 300㎡)		
			防水貯水槽(2ヶ所)		

整備地区計画図

