

細街路拡幅整備協議書

年 月 日

品川区長 あて

建築主 住所
氏名 _____
電話 ()

連絡者 住所
氏名 _____
電話 ()

土地所有者 住所
氏名 _____
電話 ()

Mail

品川区細街路拡幅整備要綱第5条に基づき、後退用地および隅切用地の整備ならびに管理について、下記により協議します。

後退用地の地名地番	品川区 丁目 番 (住居表示 番号)			
前面道路の種別	1. 区道 2. 私道 3. その他 ()			
後退用地の権限	1. 寄付 2. 無償使用 3. 私有			
隅切用地の権限	1. 寄付 2. 無償使用 3. 私有			
整備の方法	1. 区施工 2. 自主施工 (大企業・開発環境指導要綱・その他)			
整備の概要	道路の位置	後退延長	後退面積	整備の詳細
	東・西・南・北	m	m ²	L型移設・境石設置
	東・西・南・北	m	m ²	L型移設・境石設置
	東・西・南・北	m	m ²	L型移設・境石設置
	隅切の位置		隅切面積	整備の詳細
	東・西・南・北		m ²	L型移設・境石設置
助成制 度	電柱の移設	有 (NTT・東電)		無
	道路面既存RC塀の除却	有	無	
	道路面既存擁壁の除却	有 (ブロック造・大谷石・RC造)		無
	道路面新設擁壁の築造	有 (RC造)	無	【区受付欄】
その他	()			
後退表示板の設置	する	しない		
建築工事着工日	年 月 日			
建築工事完了日	年 月 日			

【注 意】 協議書は正副2部を提出してください。(副本は正本のコピーでも可)

【添付図書】 ①案内図 ②配置図 ③道路断面図 ④公図の写し ⑤登記事項証明書

⑥区による道路拡幅整備を希望される方へ

※④、⑤は3か月以内のもの (インターネット取得のものでも可)


※委任状不要

※協議書は正副2部提出してください。

添付図書は以下のとおりです。

- ・案内図（住宅地図等を添付してください。）
- ・配置図（後退部分・すみ切りの面積を求積してください。）
- ・断面図（中心線の根拠となるL形溝や塀等を記載してください。）
- ・公図の写し
- ・登記事項証明書（後退用地のものでコピーで可）

配置図（例）

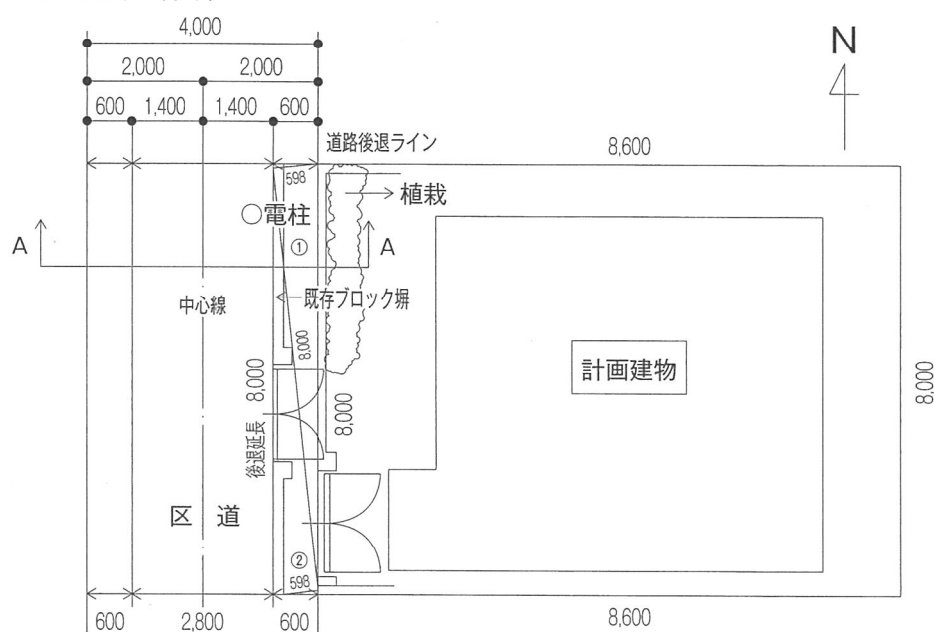


後退用地面積

No.	底辺	高さ	倍面積
①	8.000	0.598	4.784000
②	8.000	0.598	4.784000
		倍面積	9.568000
		面積	4.78 m ²

(すみきりの面積は別表)

断面図（例）

(側溝・塀生垣等明示)

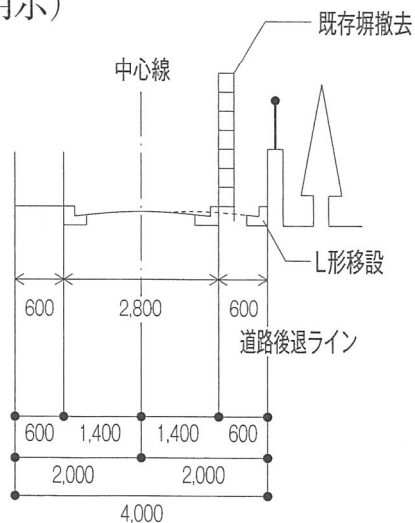

(A—A断面)

- (ご注意)
1. 案内図に明示すべき事項
方位、道路及び目標となる地物
 2. 配置図に明示すべき事項
縮尺、方位、敷地の境界線、敷地内における計画建築物、撤去する塀等の配置
生垣・植栽等外構工事計画ならびに敷地の接する道路の位置及び幅員
後退敷地面積求積表