

細街路拡幅整備協議書

年 月 日

品川区長 あて

建築主 住所
氏名 _____
電話 ()

連絡者 住所
氏名 _____
電話 ()

土地所有者 住所
氏名 _____
電話 ()

Mail

品川区細街路拡幅整備要綱第5条に基づき、後退用地および隅切用地の整備ならびに管理について、下記により協議します。

後退用地の地名地番	品川区	丁目	番	(住居表示 番号)
前面道路の種類別	1. 区道	2. 私道	3. その他 ()	
後退用地の権限	1. 寄付	2. 無償使用	3. 私 有	
隅切用地の権限	1. 寄付	2. 無償使用	3. 私 有	
整備の方法	1. 区施工	2. 自主施工 (大企業・開発環境指導要綱・その他)		
整備の概要	道路の位置	後退延長	後退面積	整備の詳細
	東・西・南・北	m	m ²	L型移設・境石設置
	東・西・南・北	m	m ²	L型移設・境石設置
	東・西・南・北	m	m ²	L型移設・境石設置
	隅切の位置		隅切面積	整備の詳細
	東・西・南・北		m ²	L型移設・境石設置
助成制 度	電柱の移設	有 (NTT・東電)		無
	道路面既存RC塀の除却	有	無	
	道路面既存擁壁の除却	有 (ブロック造・大谷石・RC造)		無
	道路面新設擁壁の築造	有 (RC造)	無	【区受付欄】
	その他	()		
後退表示板の設置	する	しない		
建築工事着工日	年	月	日	
建築工事完了日	年	月	日	

【注 意】 協議書は正副2部を提出してください。(副本は正本のコピーでも可)

【添付図書】 ①案内図 ②配置図 ③道路断面図 ④公図の写し ⑤登記事項証明書

※④、⑤は3か月以内のもの (インターネット取得のものでも可)


※委任状不要

※協議書は正副2部提出してください。

添付図書は以下のとおりです。


- ・案内図（住宅地図等を添付してください。）
- ・配置図（後退部分・すみ切りの面積を求積してください。）
- ・断面図（中心線の根拠となるL形溝や塀等を記載してください。）
- ・公図の写し
- ・登記事項証明書（後退用地のものでコピーで可）

配置図（例）

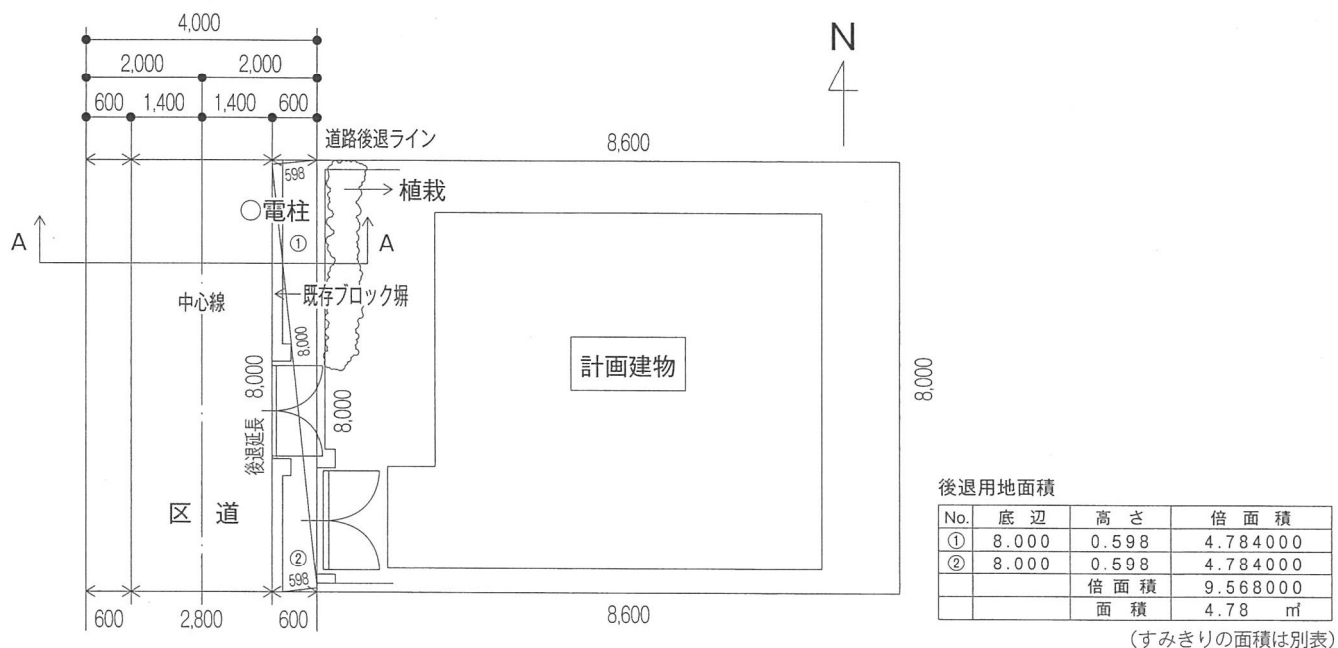

断面図（例）

(側溝・塀生垣等明示)

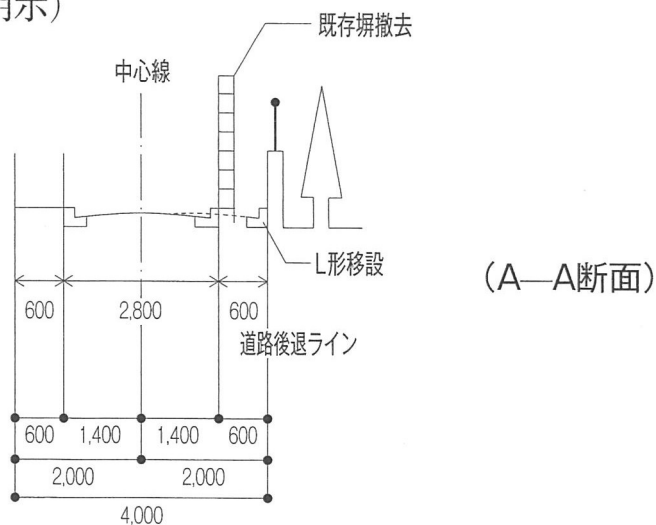

- (ご注意)
1. 案内図に明示すべき事項
方位、道路及び目標となる地物
 2. 配置図に明示すべき事項
縮尺、方位、敷地の境界線、敷地内における計画建築物、撤去する塀等の配置
生垣・植栽等外構工事計画ならびに敷地の接する道路の位置及び幅員
後退敷地面積求積表