



整備計画書・整備例

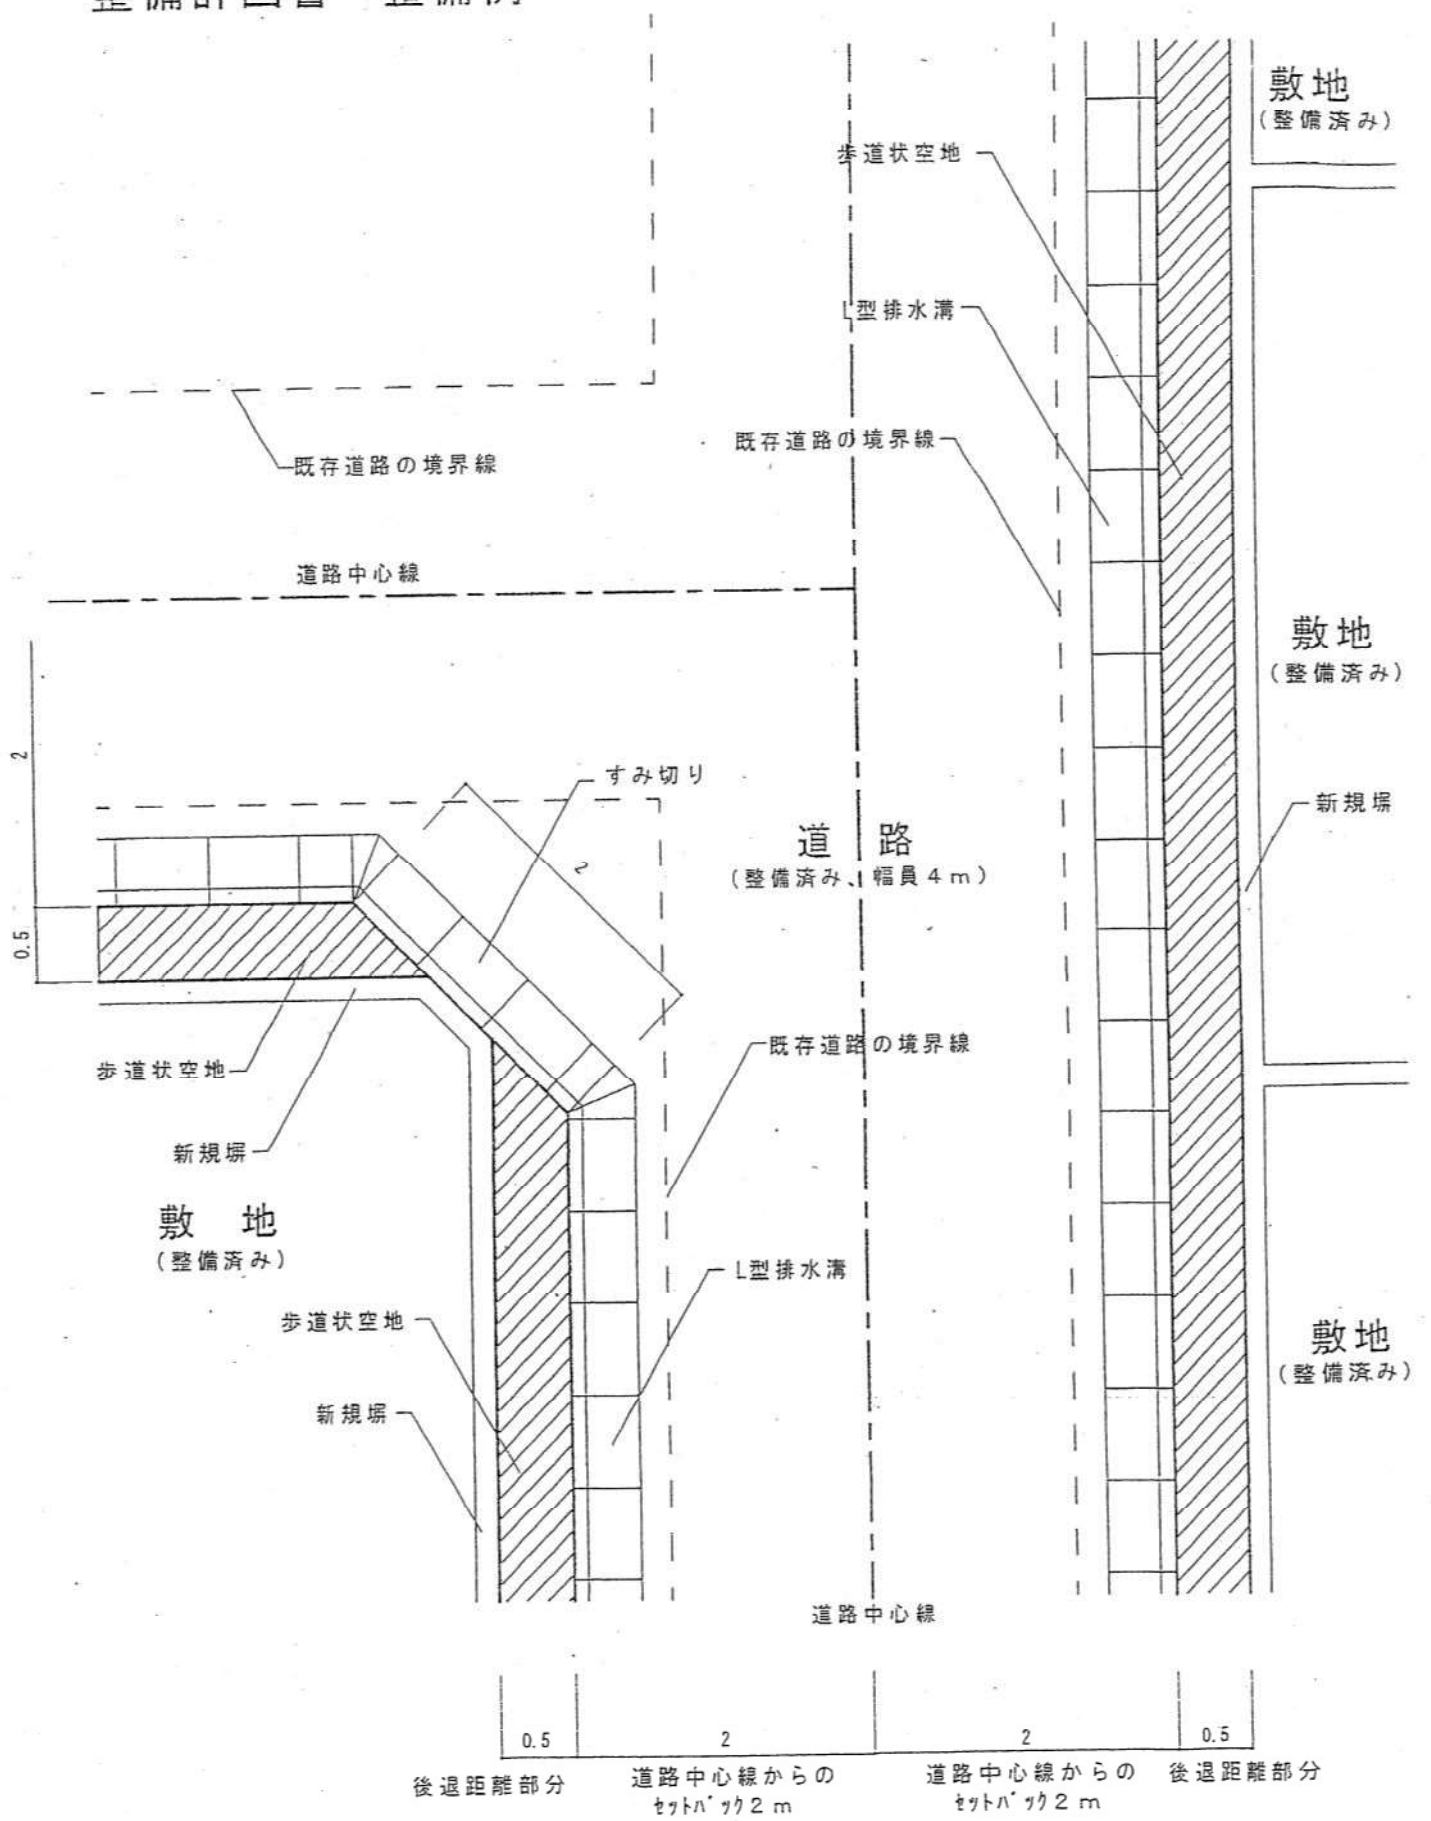

配置図 (S=1/50。単位：m)

整備計画書・整備例

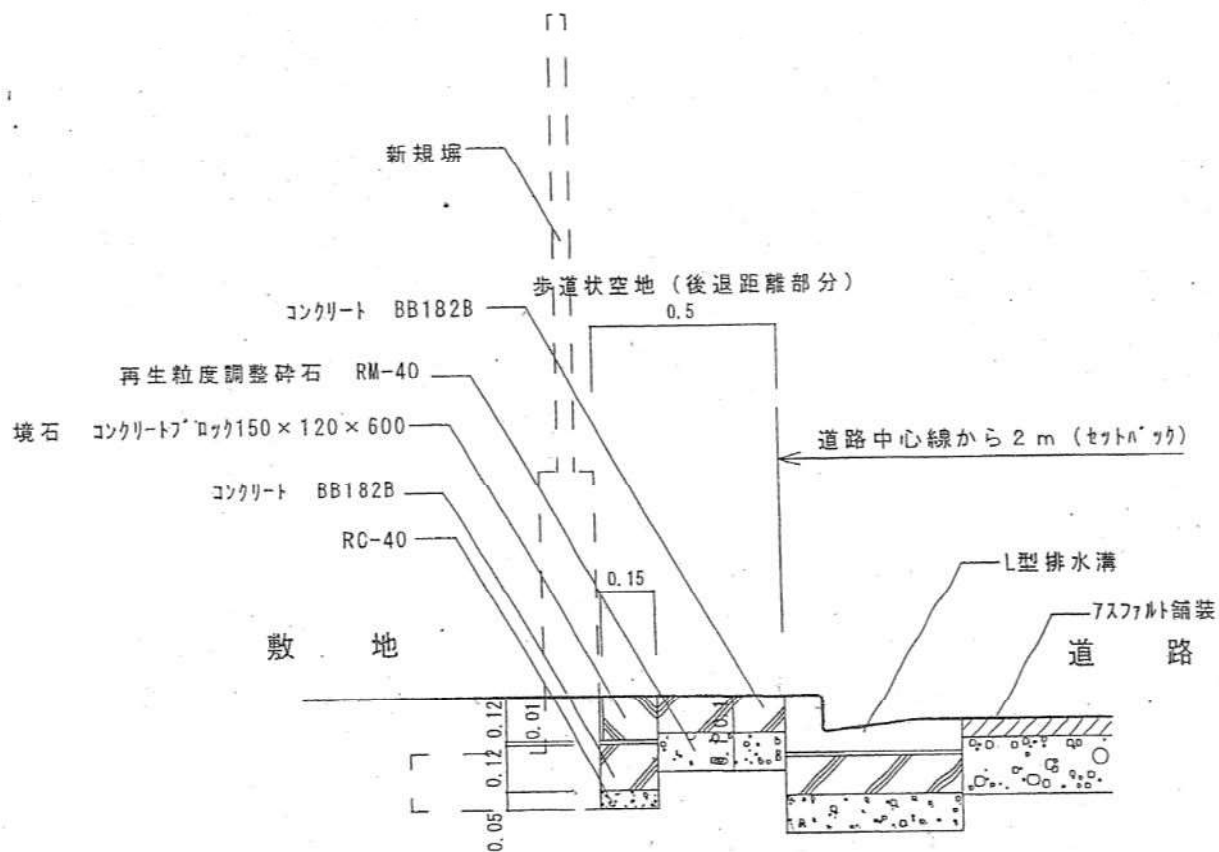

歩道状空地断面図 (S=1/20. 単位: m)
(コンクリート舗装・境石+L型排水溝)