

議第441号

東京都市計画道路の変更

(東京都市計画道路五反田駅付近広場第1号)

(東京都決定)

東京都市計画道路の変更（東京都決定）

東京都市計画道路中、五反田駅付近広場第 1 号を次のように変更する。

種別	名 称		位 置			区 域	構 造				備考
	番号	路線名	起点	終点	主な経過地	面積	構造形式	車線の数	幅員	地表式の区間における鉄道等との交差の構造	
駅付近広場	駅広場 1	五反田駅付近広場第 1 号	品川区東五反田一丁目地内		—	約 4,900 m ²	地表式	—	—	幹線街路と平面交差 2 か所	

「区域及び構造は、計画図表示のとおり」

理由：必要な隅切り長を満たしていることが確認されたことから、一部区域を変更する。


変更概要

名 称	変 更 事 項
五反田駅付近広場第 1 号	1 一部区域の変更 品川区東五反田一丁目地内

東京都市計画道路五反田駅付近広場第1号 計画図

〔東京都決定〕

縮尺 二千五百分の一

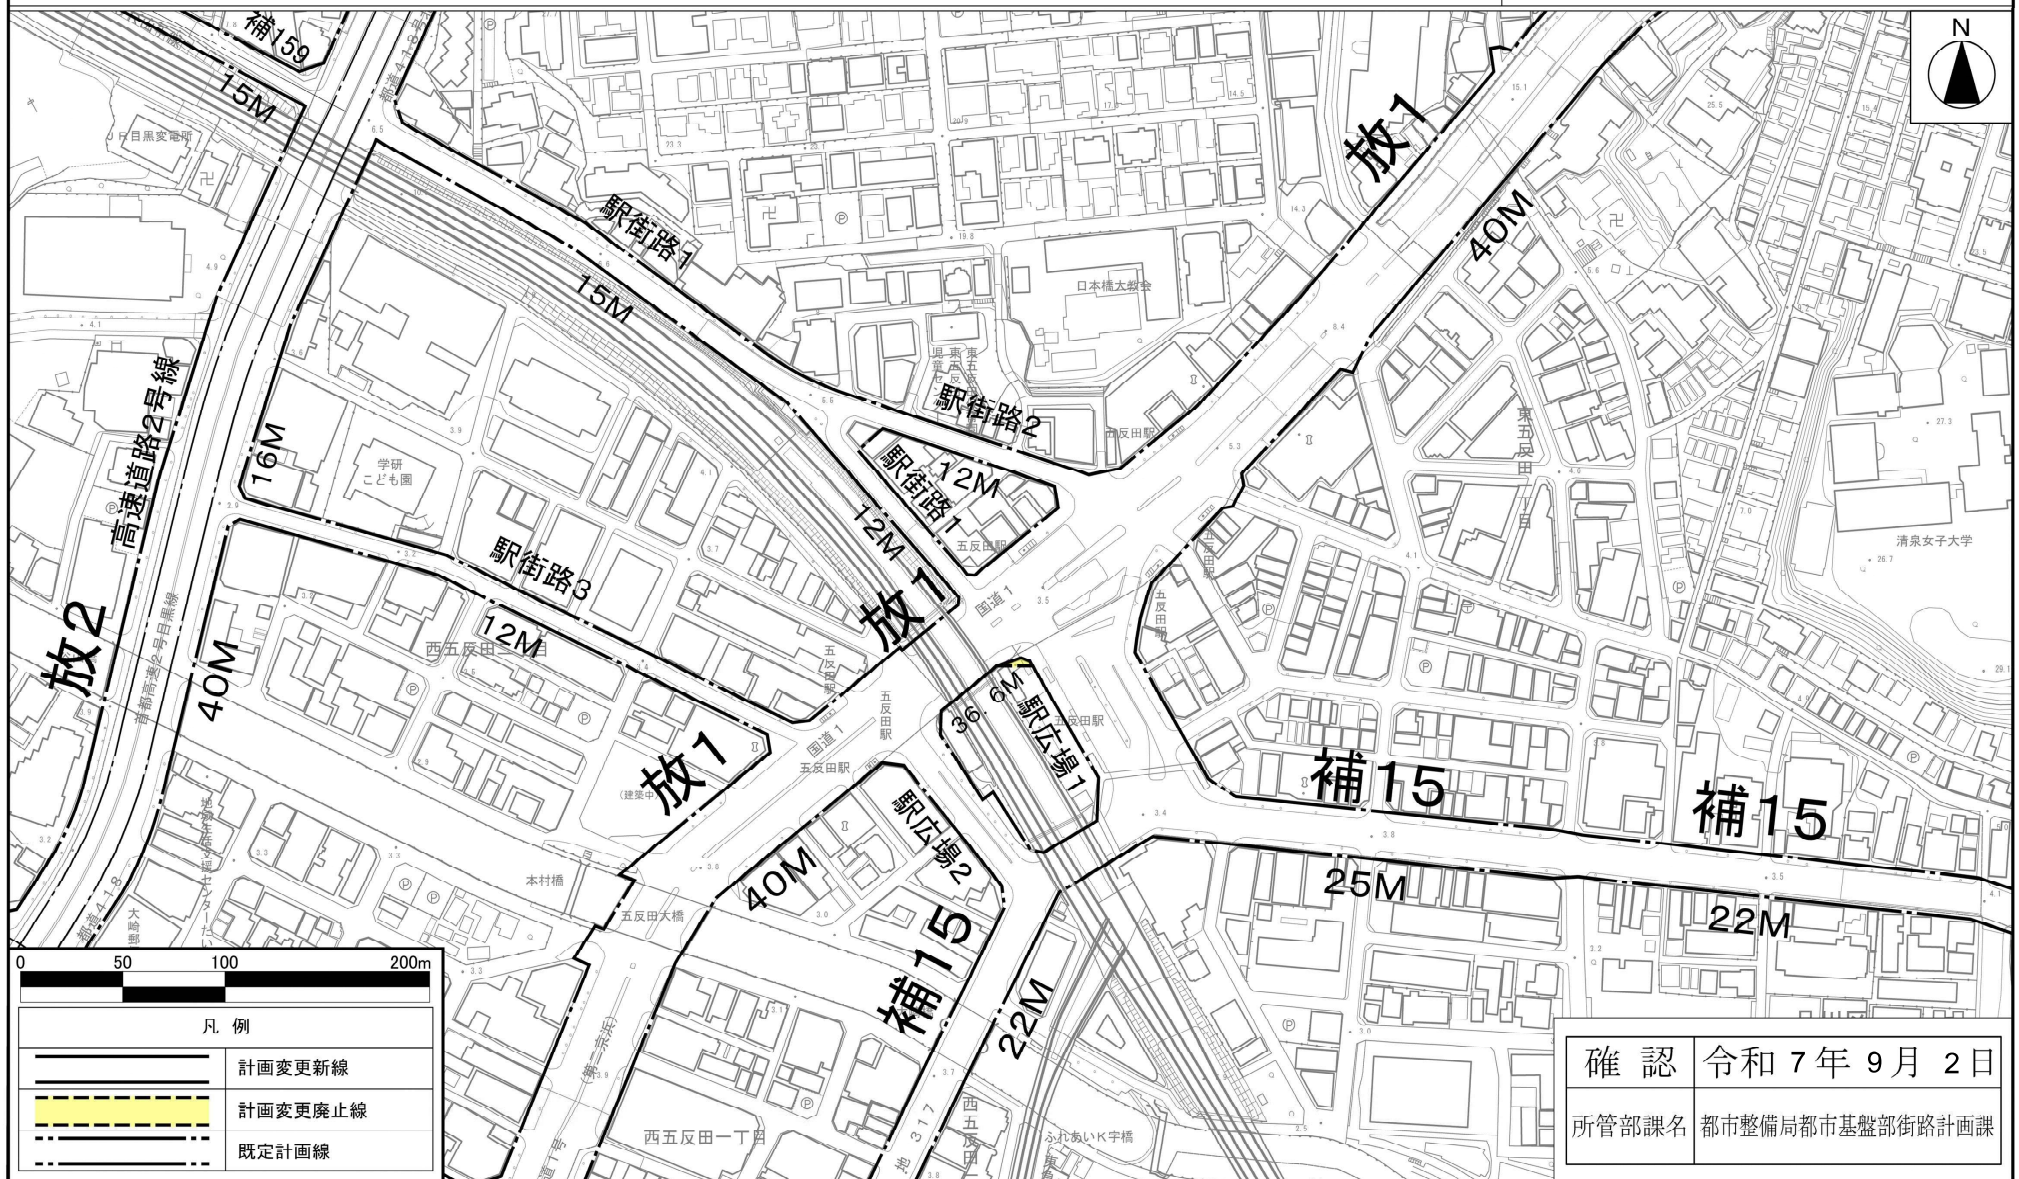

この地図は、国土地理院長の承認（平29国関公第444号）を得て作成した東京都地形図（S-1：2,500）を使用（6都市基交第 526 号）して作成したものである。無断複製を禁ずる。
 （承認番号）6 都市基街都第66号、令和 6 年 5 月 21 日
 この図面は平成29年に実施した航空測量をもとに作成されているため、現在の土地利用が反映されていない場合がある。