

都市計画道路の変更（五反田駅付近広場第1号）

令和7年11月7日
第186回品川区都市計画審議会資料

【都市計画の種類】

□ 都市計画道路・・・変更（東京都決定）

【位置】


位置図のとおり（※品川区東五反田一丁目地内）

【変更の背景・目的】

都が管理する五反田駅付近広場第1号は、単路部は既に整備が完了しているが、隅切りは一部未整備となっている。

都において当該交差点の隅切りについて、「道路構造令の解説と運用」を参考にしながら、隅切りの計画の要否を検証した。その結果、現道の隅切りが必要な隅切り長を満たしていることが確認されたため、現道へ合わせる計画の変更（隅切りの縮小）を行う。

＜位置図＞

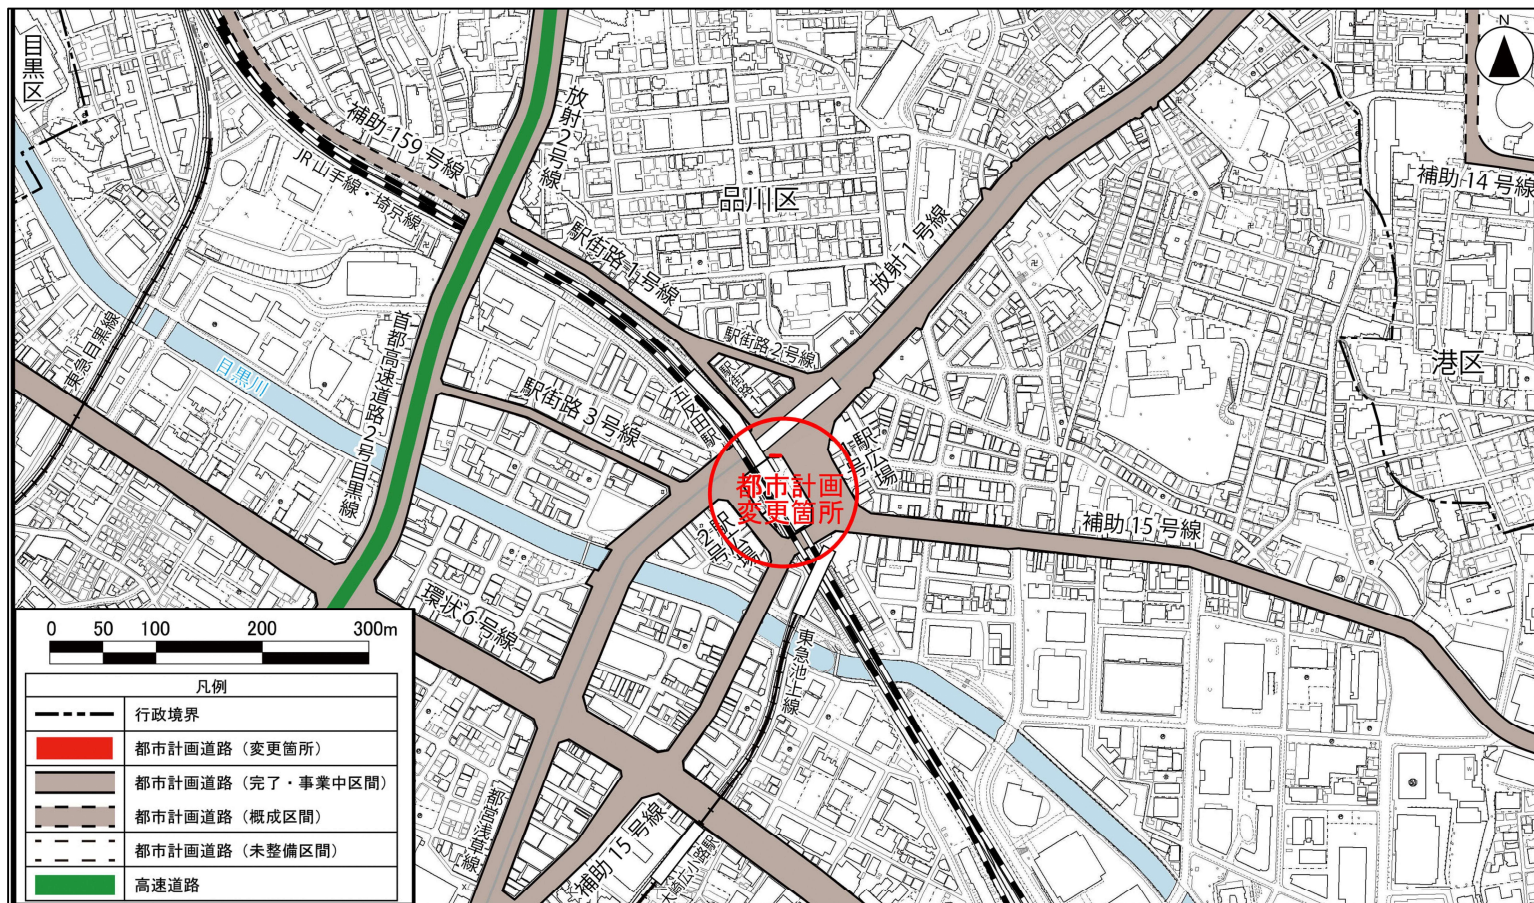


この地図は、国土院院長の承認（平29国関公第444号）を得て作成した東京都地形図（S=1:2,500）を使用（6都市基交第526号）して作成したものである。無断複製を禁ずる。
（承認番号）6都市基街都第66号、令和6年5月21日
この図面は平成29年に実施した航空測量をもとに作成されているため、現在の土地利用が反映されていない場合がある。

＜変更概要図＞



この地図は、国土院院長の承認（平29国関公第444号）を得て作成した東京都地形図（S=1:2,500）を使用（6都市基交第526号）して作成したものである。無断複製を禁ずる。
（承認番号）6都市基街都第66号、令和6年5月21日
この図面は平成29年に実施した航空測量をもとに作成されているため、現在の土地利用が反映されていない場合がある。

＜隅切りのイメージ＞

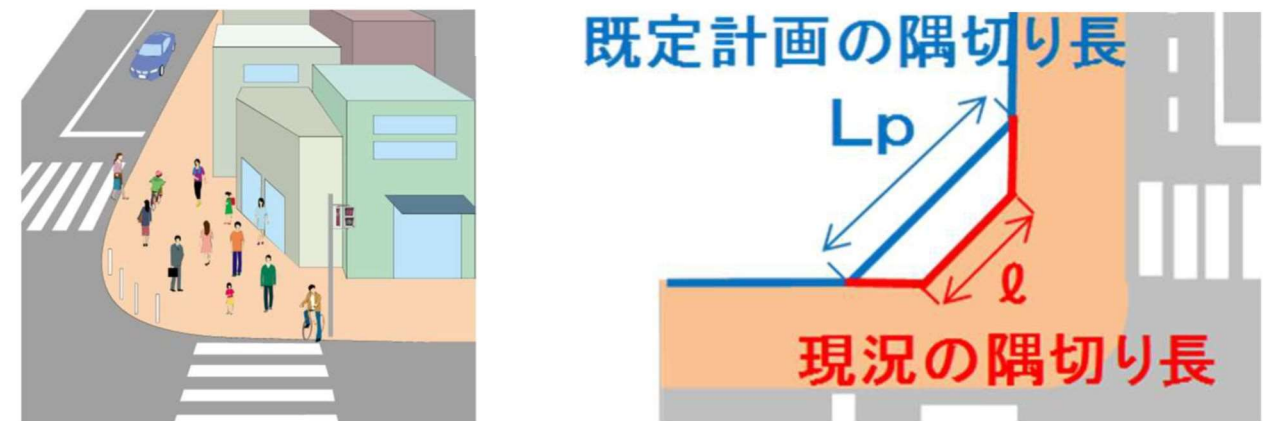

【都市計画手続きの経過と予定】

令和7年度

7月16日

10月8日～10月22日

11月7日

12月（予定）

1月以降（予定）

都市計画変更原案説明（土地所有者等）

都市計画案公告・縦覧

品川区都市計画審議会

東京都都市計画審議会

都市計画変更の決定・告示