

議第363号
東京都市計画道路の変更
(区画街路品川区画街路第7号線)

(品川区決定)

東京都市計画道路の変更（品川区決定）

東京都市計画道路に、区画街路品川区画街路第 7 号線を次のように追加する。

種別	名 称		位 置			区 域	構 造				備 考
	番号	路線名	起点	終点	主な経過地	延長	構造形式	車線の数	幅員	地表式の区間における鉄道等との交差の構造	
区画街路	品区街 7	品川区画街路第 7 号線	品川区北品川一丁目	品川区北品川一丁目	—	約 140m	地表式	—	約 6m ～8m	京浜急行電鉄湘南線と立体交差 1 箇所	
	その他		なお、北品川一丁目地内に約 2,300 m ² の交通広場を設ける。								

「区域及び構造は計画図表示のとおり」

理 由

北品川駅周辺の交通の円滑化や歩行環境の向上を図るため、幹線街路放射第 1 9 号線支線 1 から幹線街路放射第 1 9 号線に至る地区集散道路について、新たに区画街路を追加する。


変 更 概 要

名 称	変 更 事 項
区画街路品川区画街路第 7 号線	1 新規追加

東京都市計画道路区画街路

品川区画街路第7号線 計画図

(品川区決定)

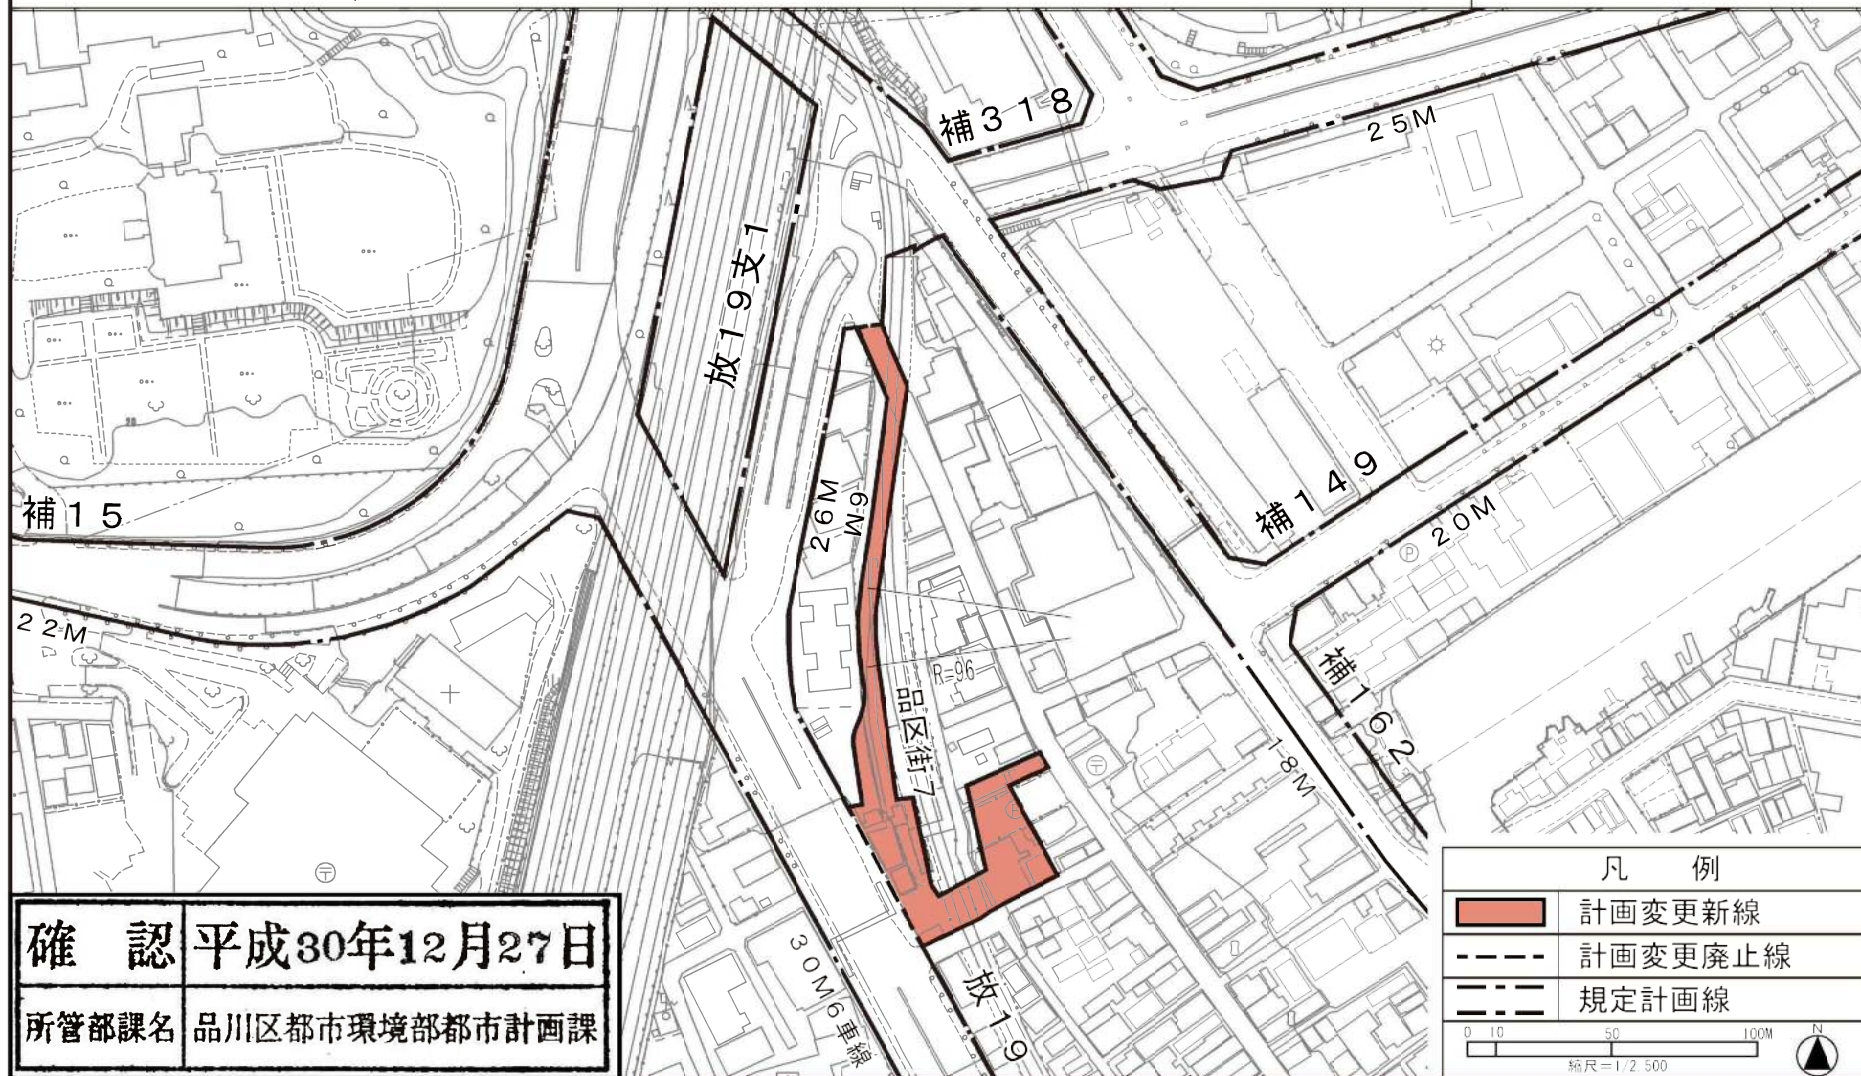

この計画図は、東京都知事の承認を受けて、東京都縮尺1/2,500地形図（道路網図）を使用して作成したものです。ただし、計画線は、都市計画道路の計画図から転記したものです。無断複製を禁ず。（承認番号）30都市基街都第223号、平成30年12月13日（承認番号）30都市基交第215号、平成31年1月8日