

議第362号
東京都市計画公園の変更
(第3・2・19号小山台公園)

(品川区決定)

東京都市計画公園の変更（品川区決定）

東京都市計画公園中第3・2・19号小山台公園を次のように変更する。

種 別	名 称		位 置	面 積	備 考
	番 号	公 園 名			
街区公園	品川第2・2・71号	小山台公園	品川区小山台二丁目地内	約0.43ha	園路、広場、 修景施設 等

「区域は、計画図表示のとおり」

理由：都市計画公園の配置、利用及び他の都市計画との整合を検討の結果、上記のとおり公園を変更する。


新旧対照表

新 旧	種 別	名 称		位 置	面 積	備 考
		番 号	公 園 名			
新	街区公園	品川第2・2・71号	小山台公園	品川区小山台二丁目地内	約0.43ha	種別、名称、位置、 区域及び面積 の変更
旧	近隣公園	第3・2・19号	小山台公園	品川区小山台二丁目地内	約0.92ha	

変更概要

名 称	変 更 事 項
品川第2・2・71号 小山台公園	1 種別の変更 近隣公園 → 街区公園 2 名称の変更 第3・2・19号小山台公園 → 品川第2・2・71号小山台公園 3 位置の変更 品川区小山台二丁目地内 → 品川区小山台二丁目地内 4 区域の変更 計画図表示のとおり 5 面積の変更 0.92ha → 0.43ha

東京都市計画公園 第2・2・71号 小山台公園 計画図〔品川区決定〕

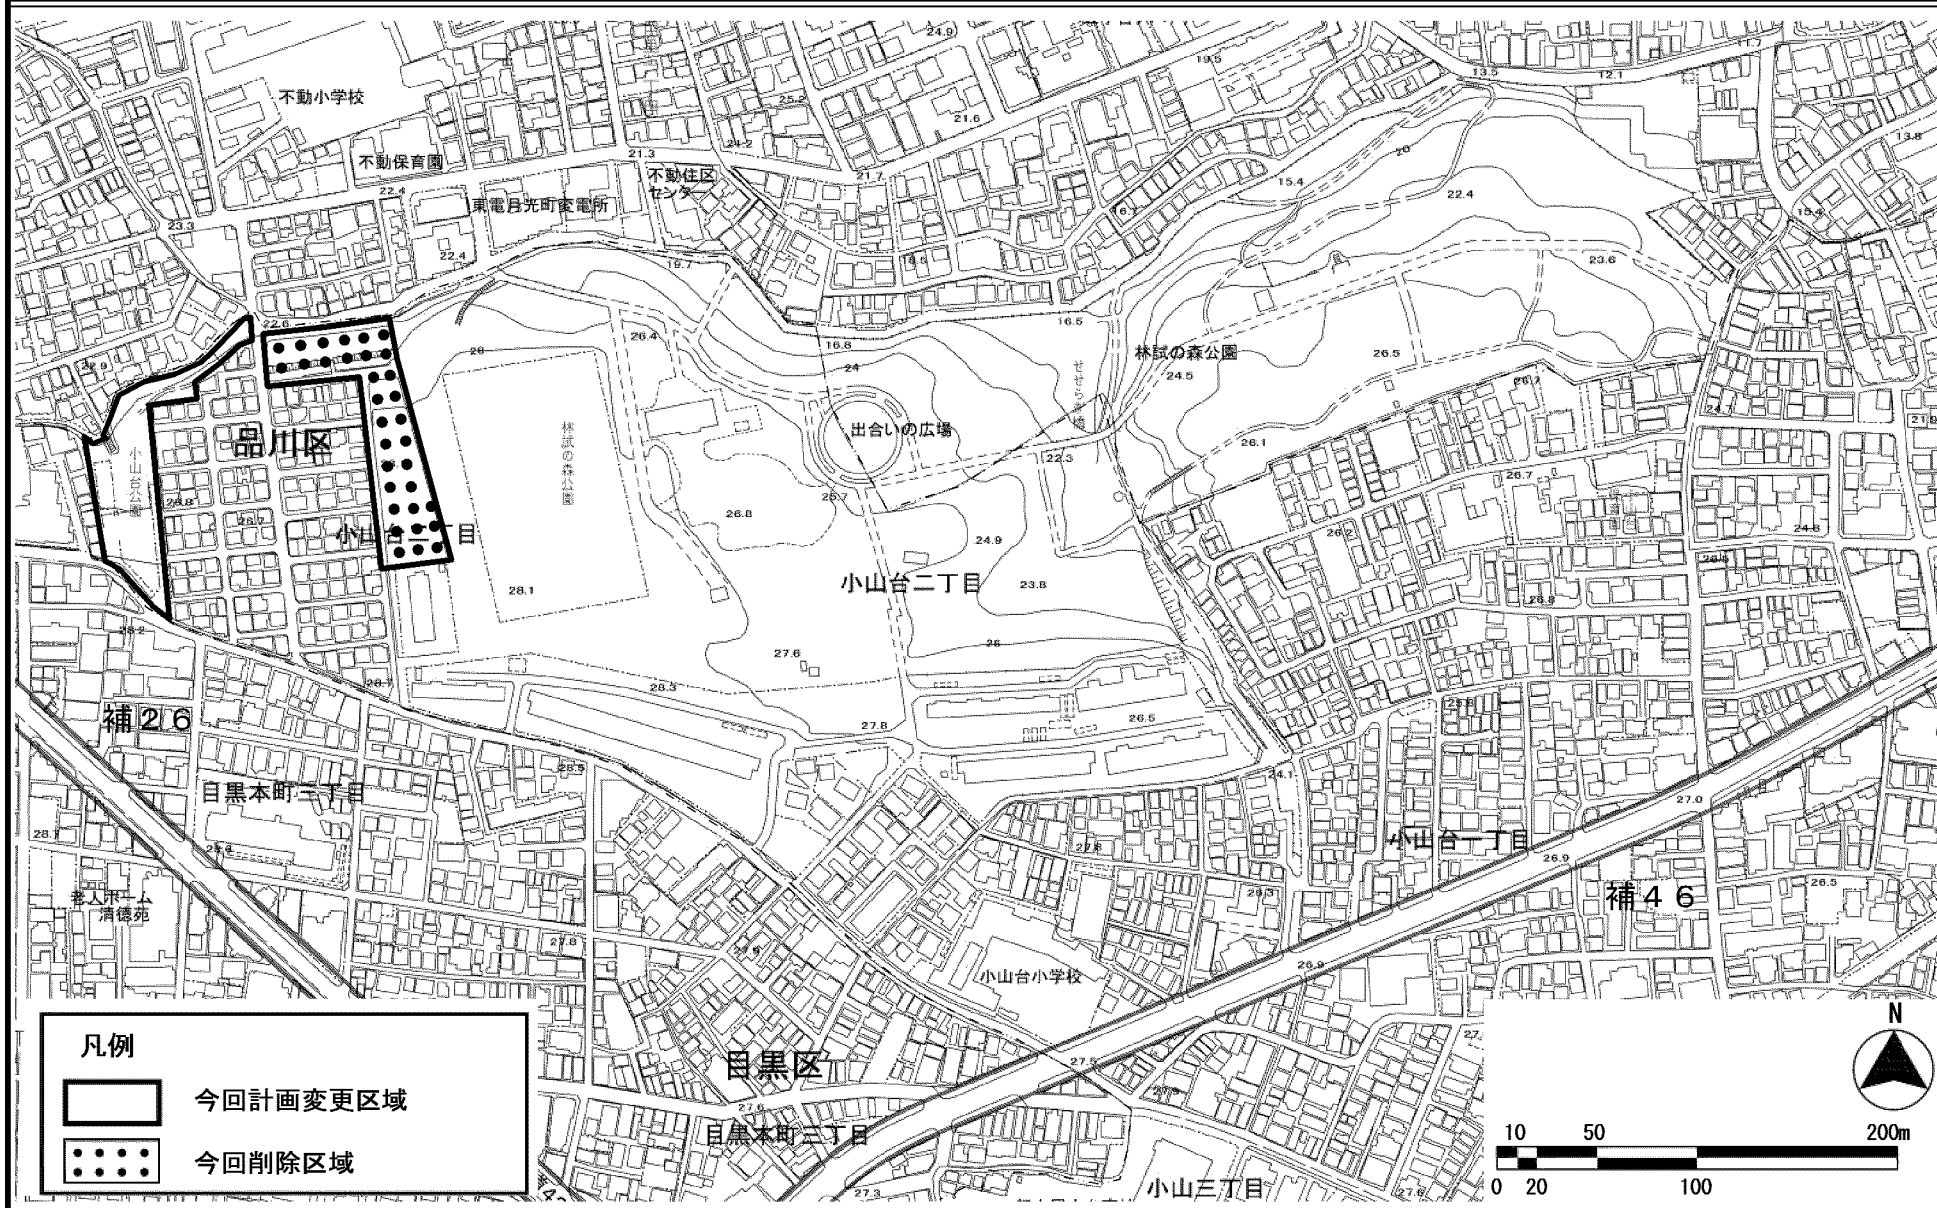

この地図は、国土地理院長の承認（平成24関公第269号）を得て作成した東京都地形図（S=1:2,500）を複製（29都市基交第753号）して作成したものである。無断複製を禁ずる。