


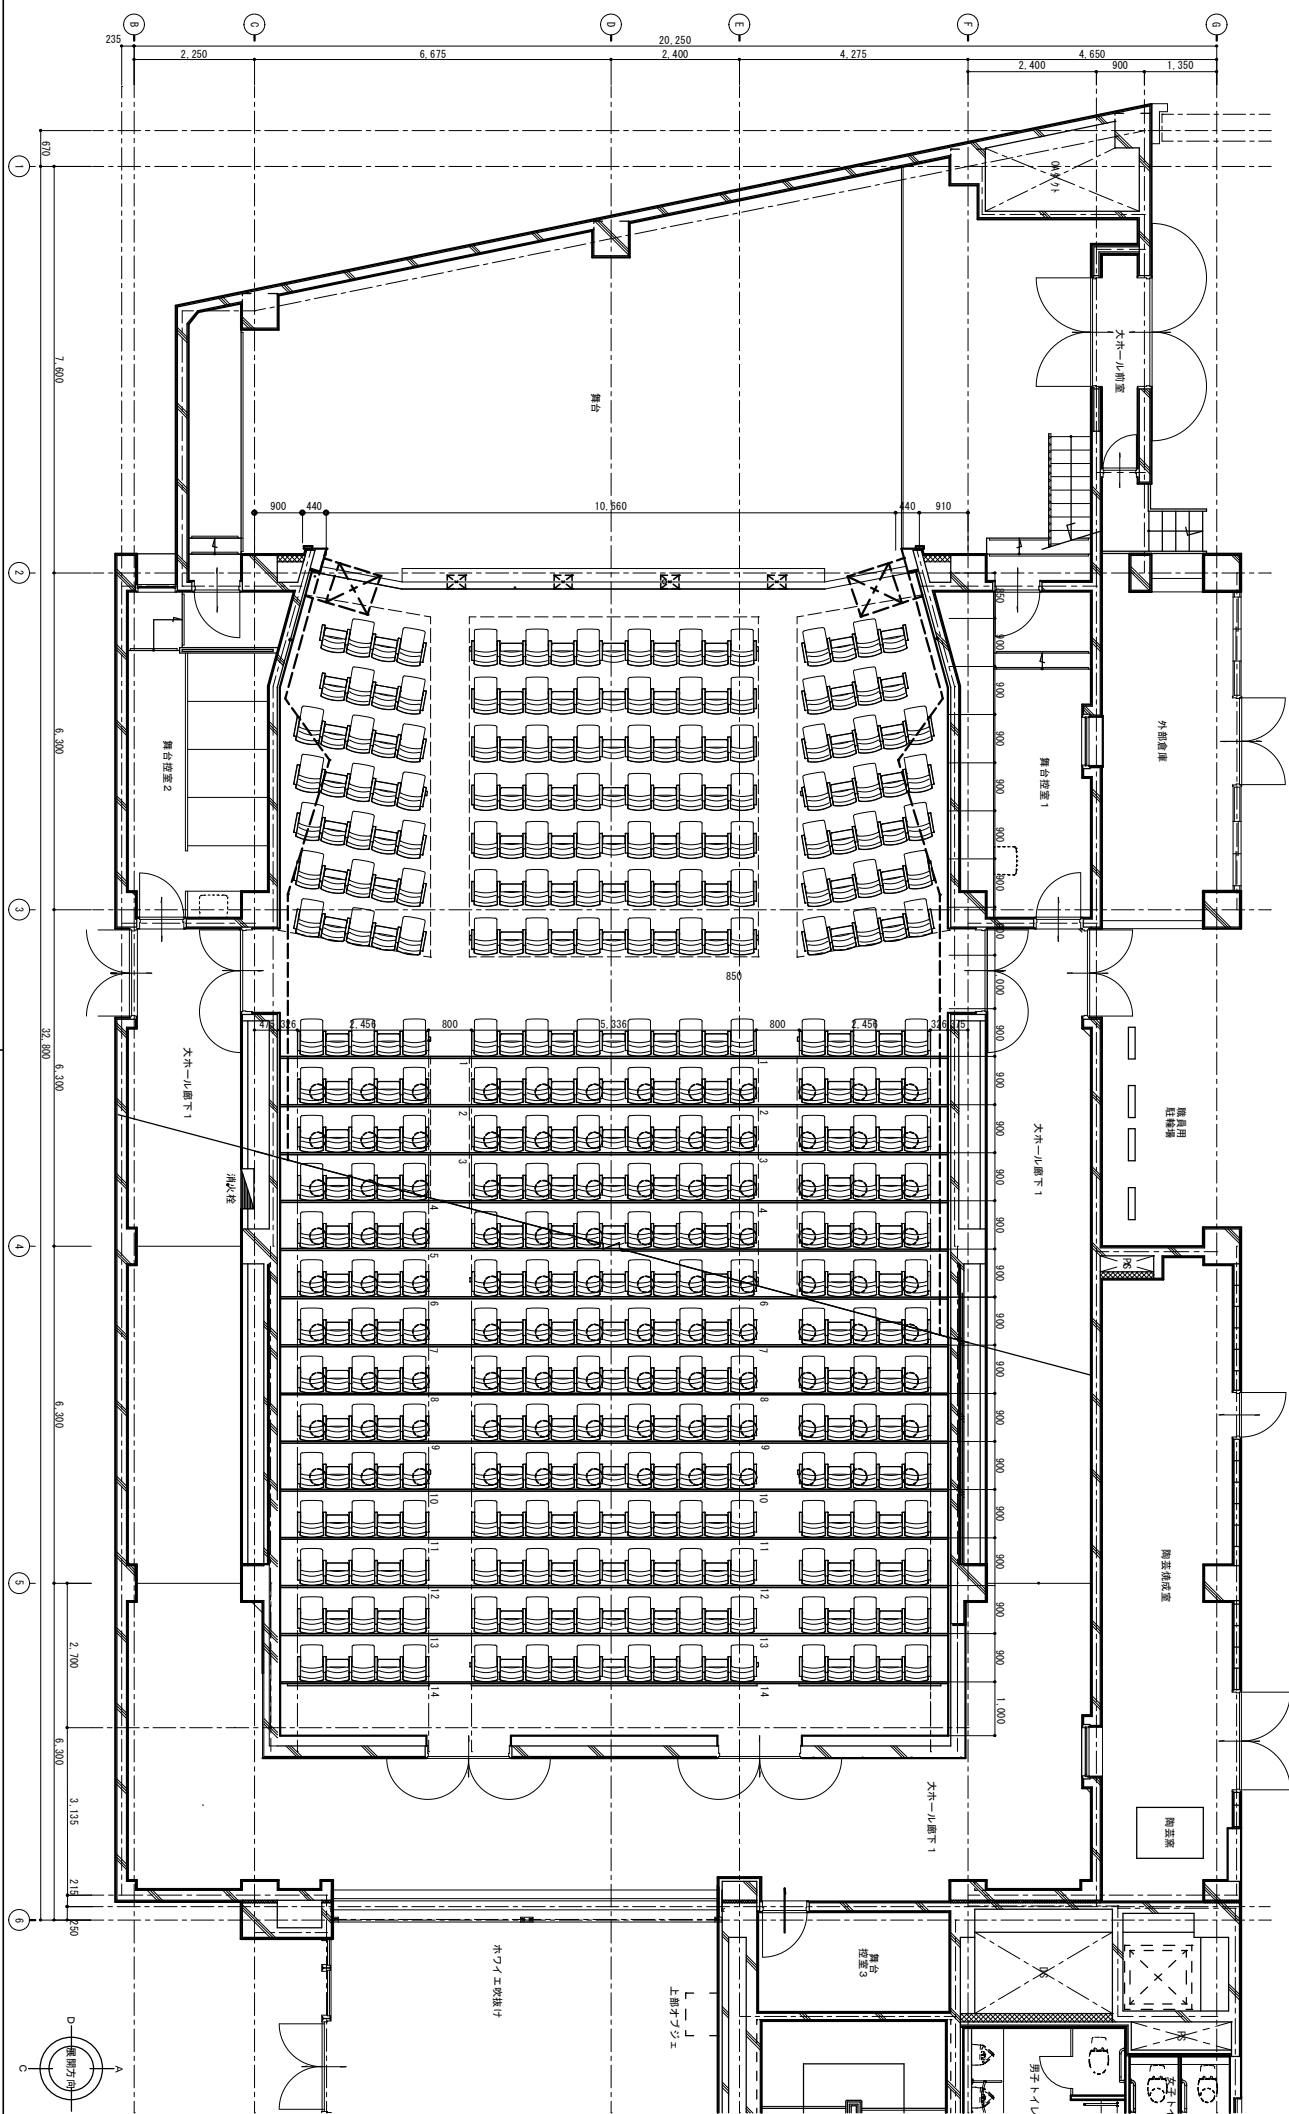

品川区企画部施設整備課

工事種名
花間文化センター大ホール内装改修その他工事
図面名称
大ホール廻り平面詳細図-1

縮尺 (A1原寸)
1/50

建築コード
4610151A
策定年月日
2023.07.29

図面番号
A-07/16