

表 示


東京都市計画北品川四丁目特定街区を次のように決定する。

番 号	名 称	位 置	面 積	建築物の延面積の 敷地面積に対する割合	建築物の高さの最高	備 考
44	北品川四丁目 特定街区	品川区 北品川四丁目地内	3.3ha	30/10	高層部 106m, 98m 中層部 37m, 30m 24m, 22m 13m 低層部 10m, 4m 0m	『建築物の高さの最高 限度』は、T.P+18.3m からの高さである。

『区域及び壁面の位置の制限は計画図表示のとおり。』

理由：市街地の整備改善を図るため、東京都市計画北品川四丁目特定街区を決定する。

			計 画 書	
			東京都市計画北品川四丁目特定街区	

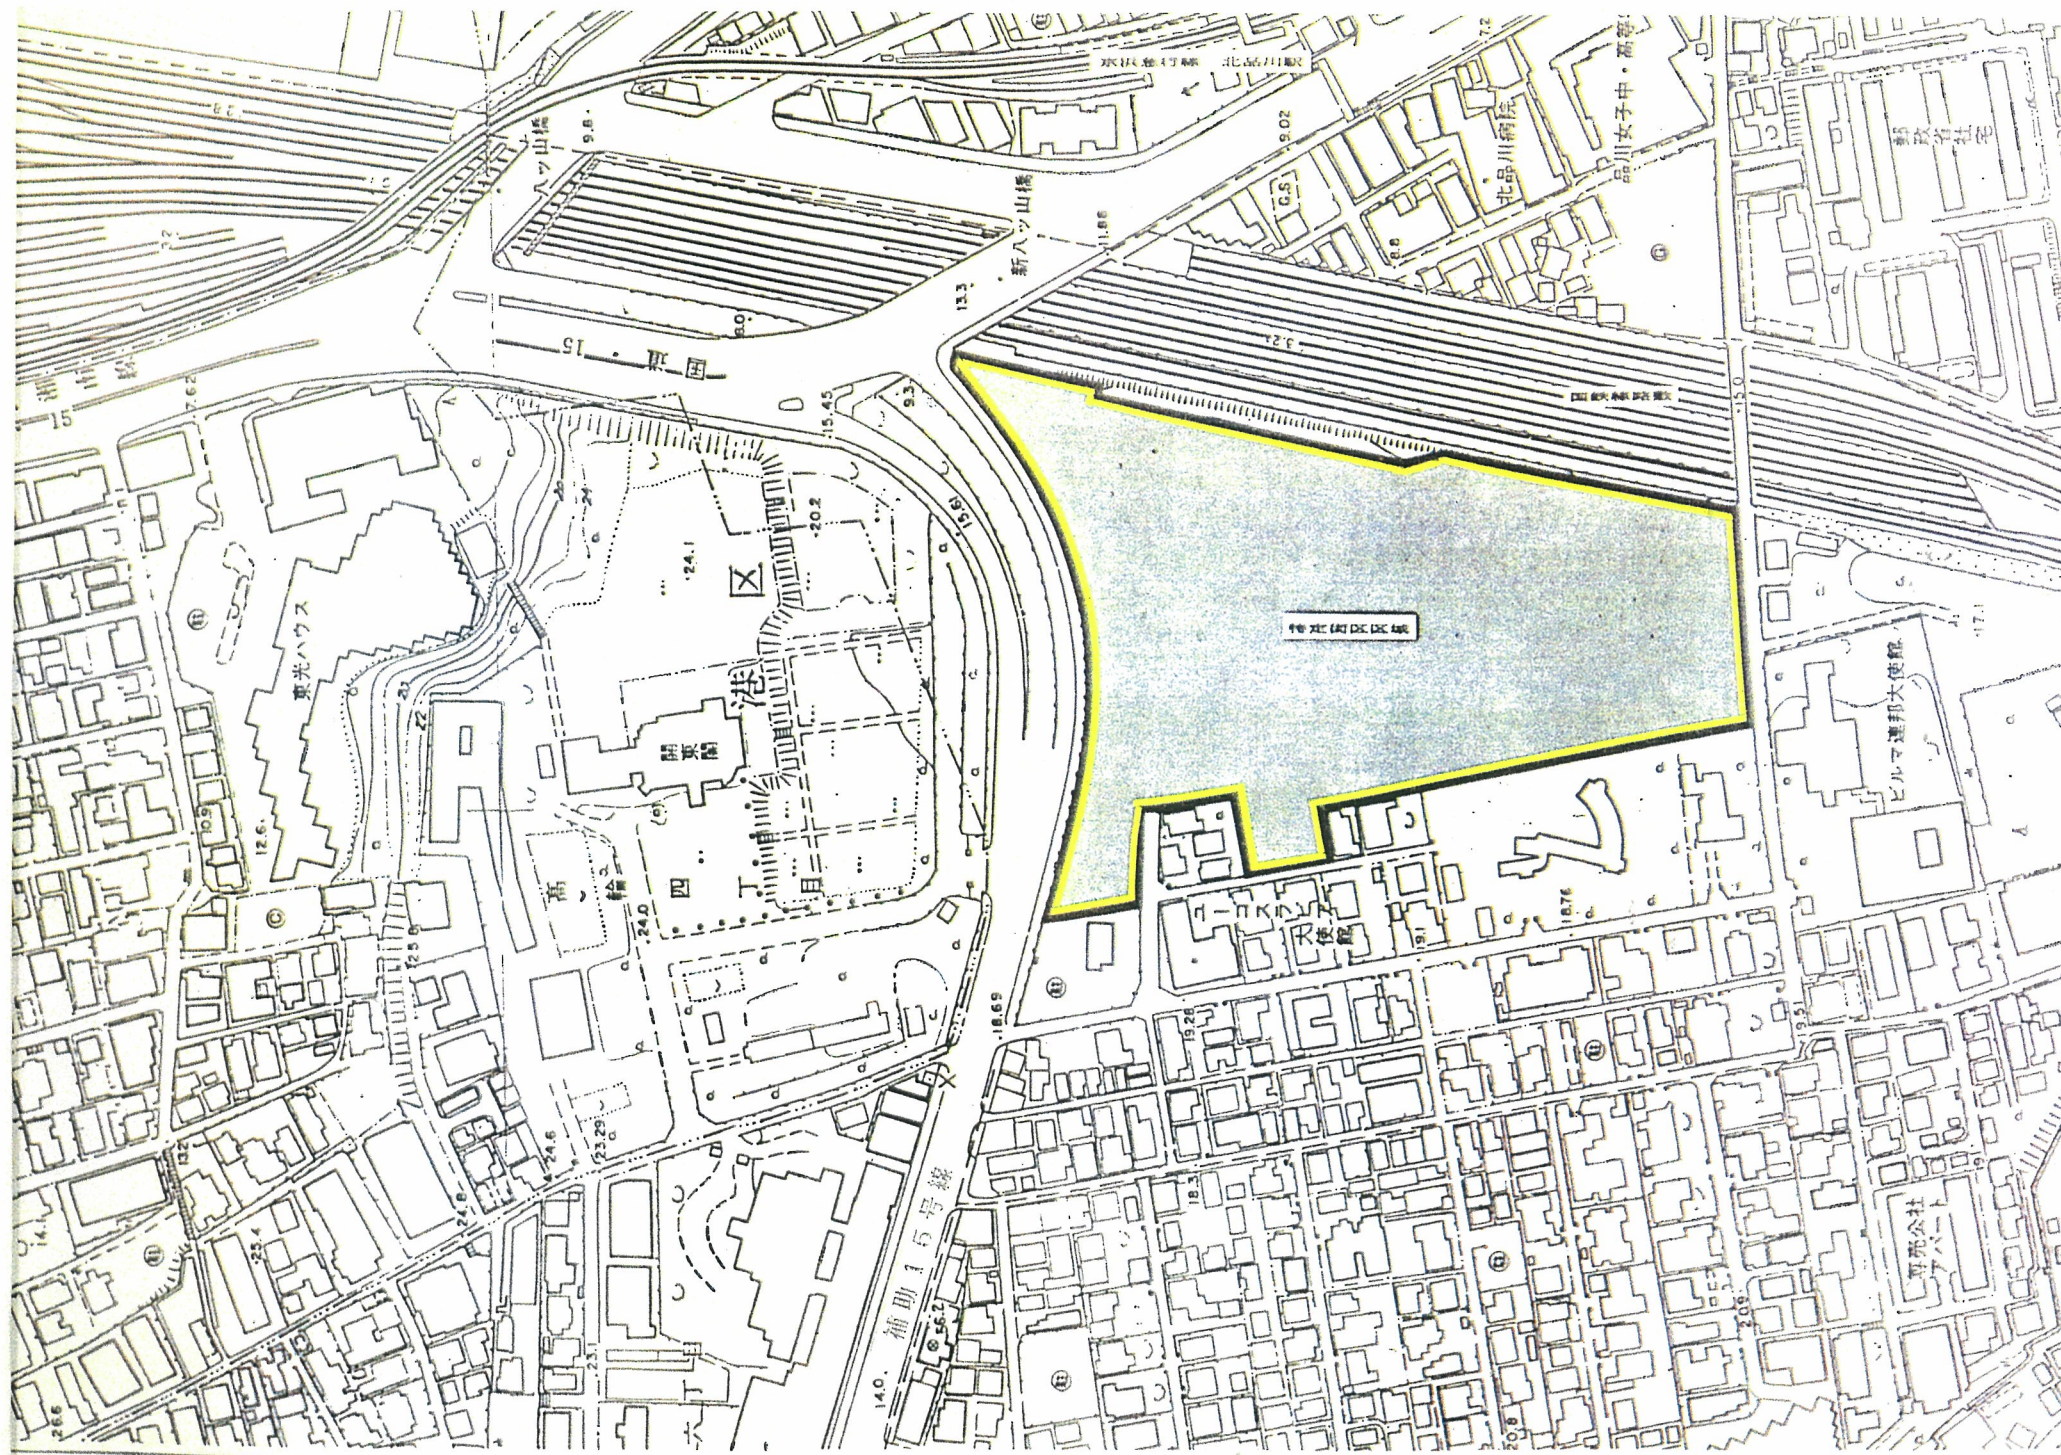


■ 特定街区区域
 — 特定街区境界線・街区境界線
 — 敷地境界線

0 20 60 100 M



計画図(区域図)

東京都市計画品川西丁目特定街区

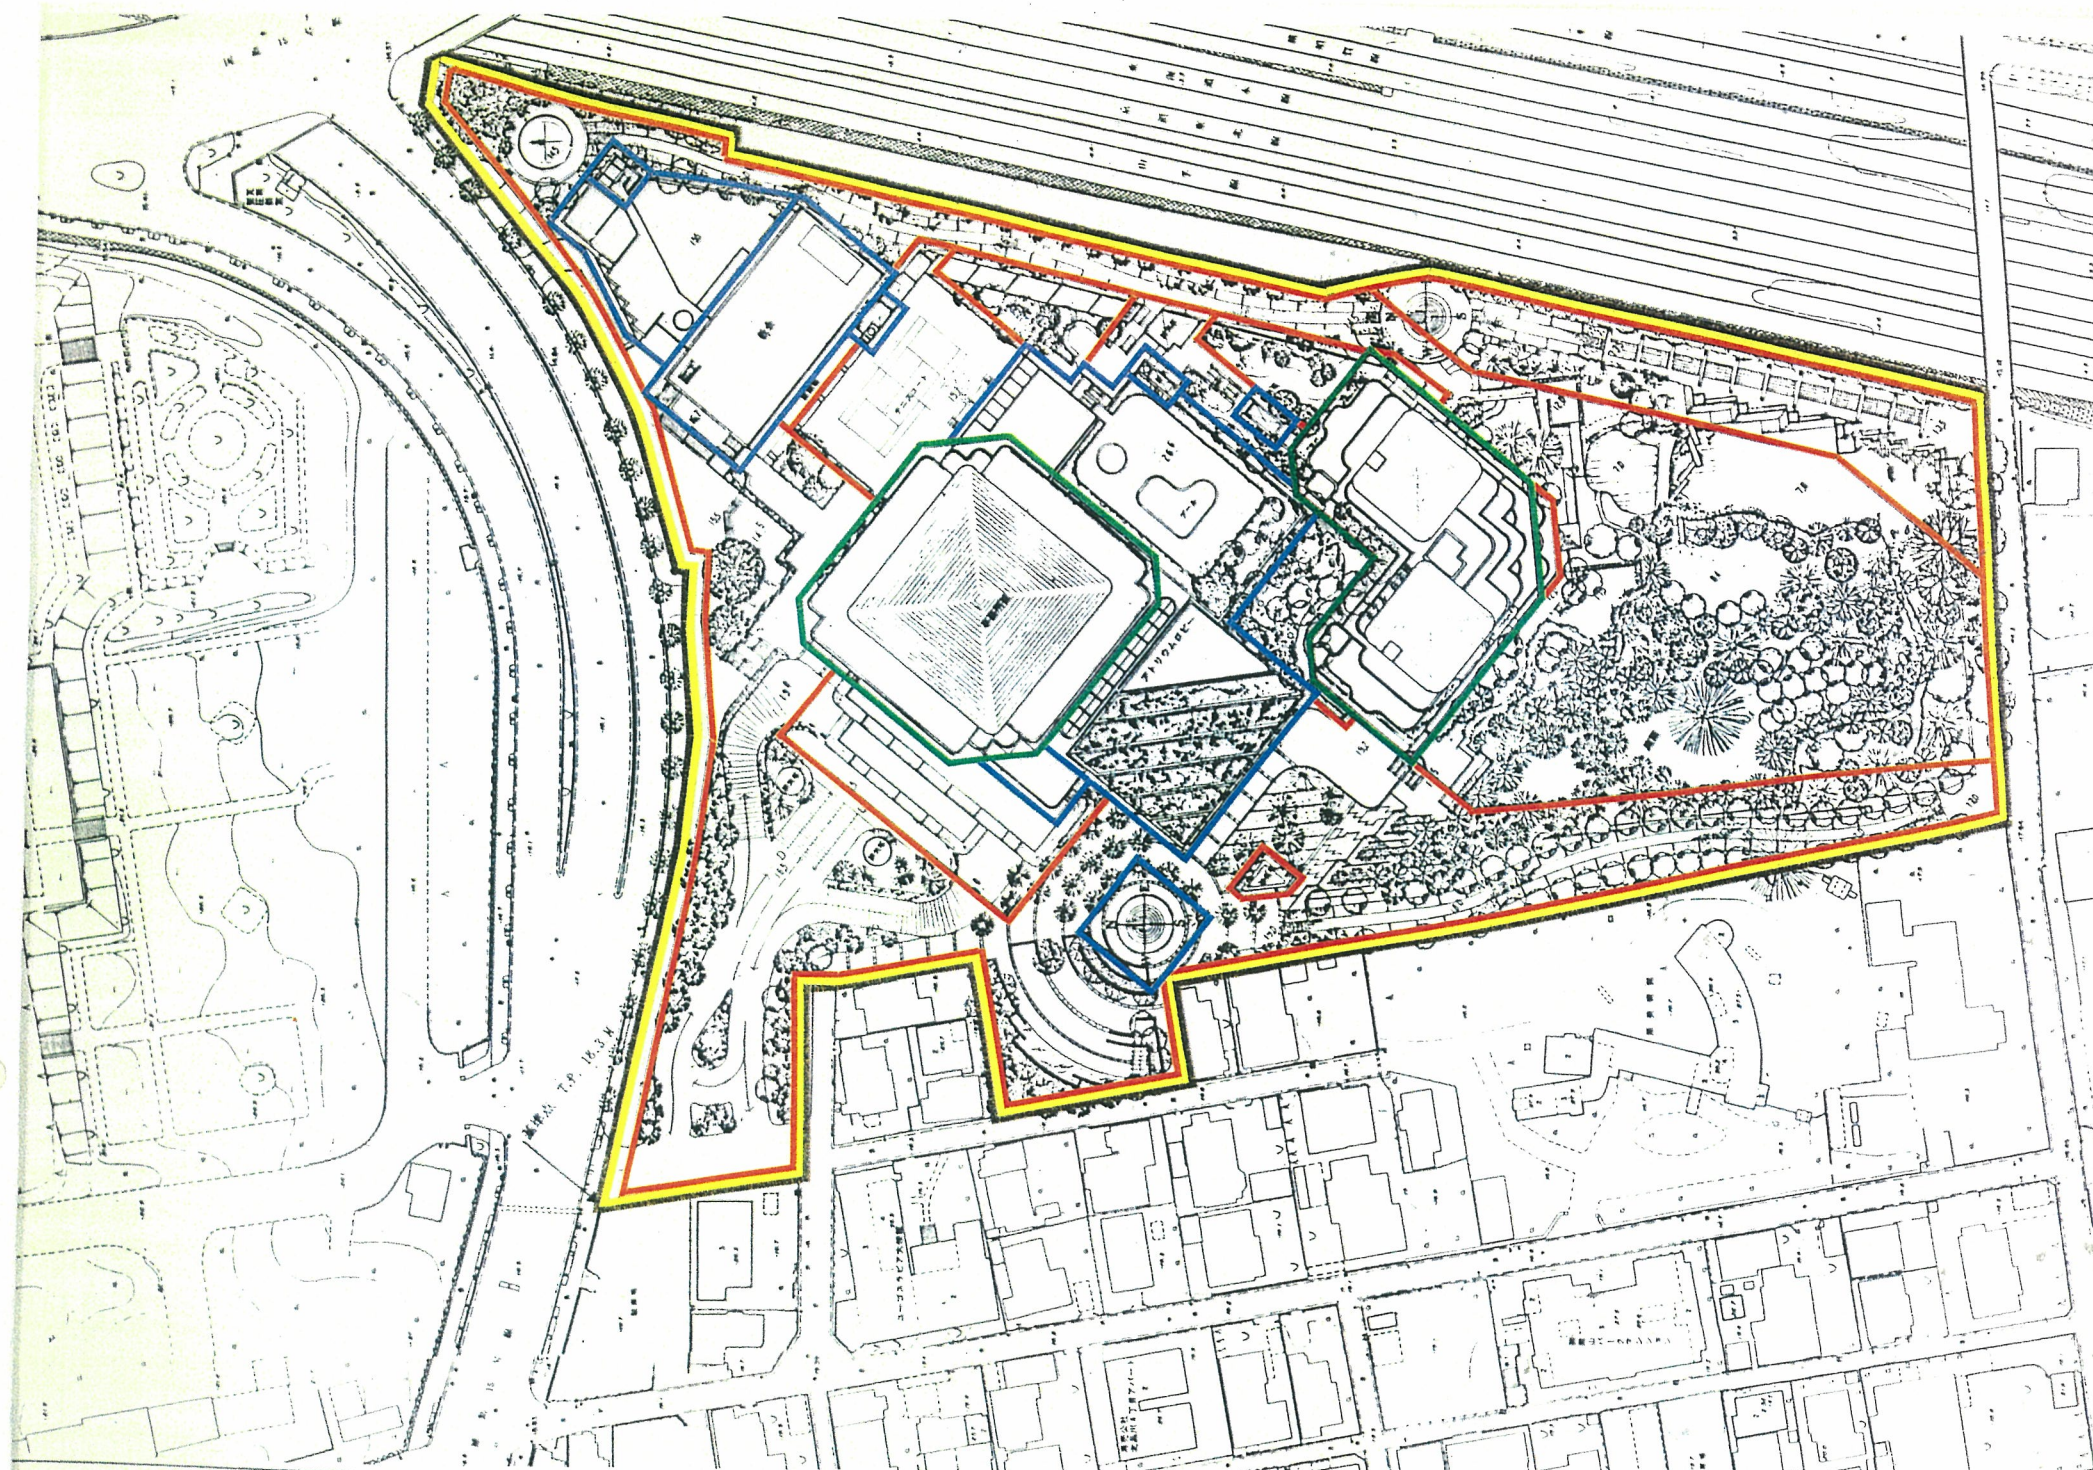


- | | |
|------------|-----------|
| —— 特定街区境界線 | —— 高層部壁面線 |
| —— 敷地境界線 | —— 中層部壁面線 |
| | —— 低層部壁面線 |


(壁面線の高さは基準点T.P. 18.3Mよりの高さ)



計画図(配置図)

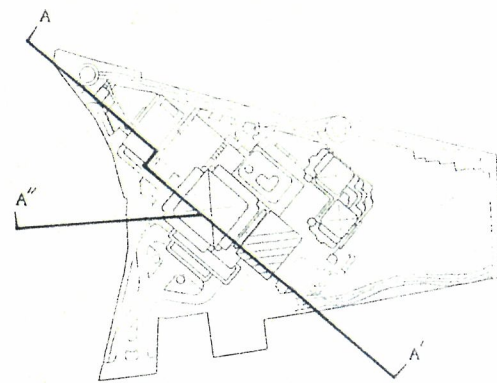

KEY PLAN

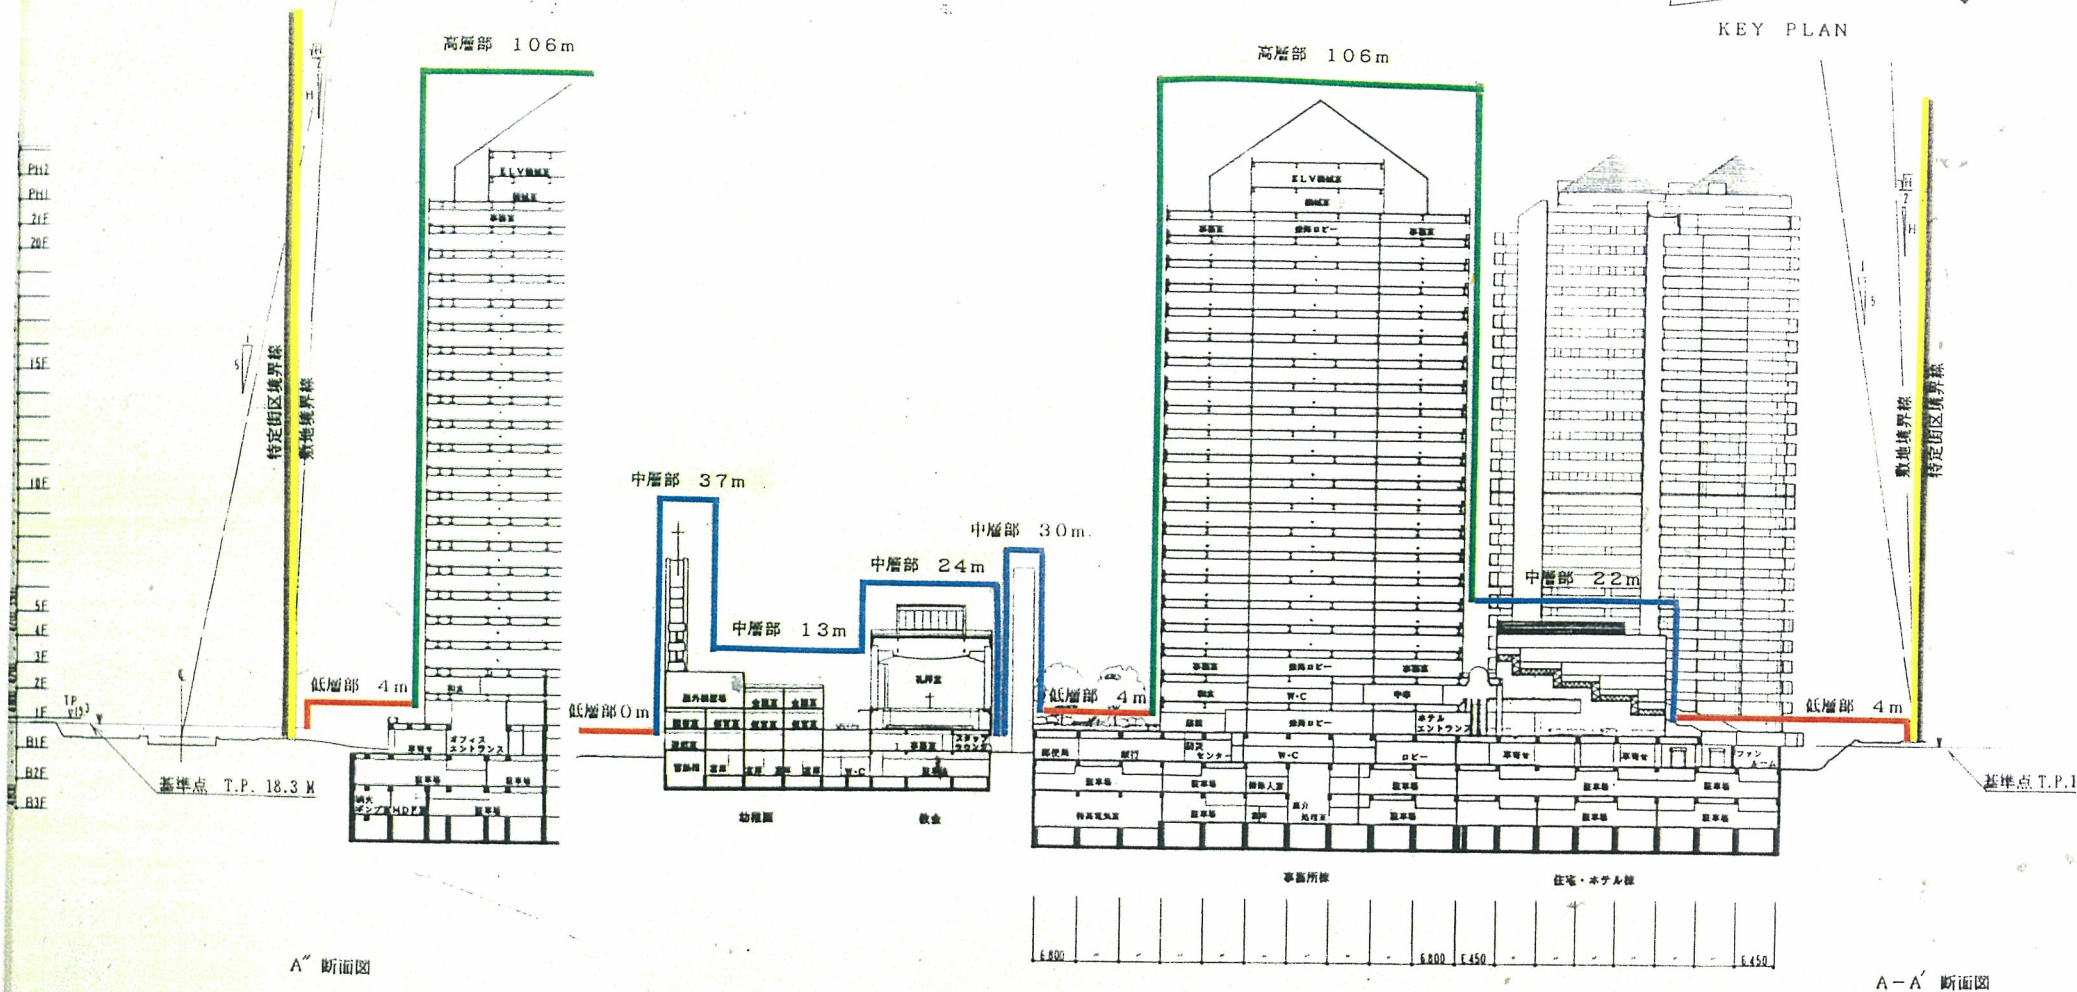


- 特定街区境界線
- 敷地境界線
- 高層部壁面線
- 中層部壁面線
- 低層部壁面線


(壁面線の高さは基準点T.P. 18.3Mよりの高さ)

計画図(断面図-1)

青森県市計画部北且川町丁日枝町

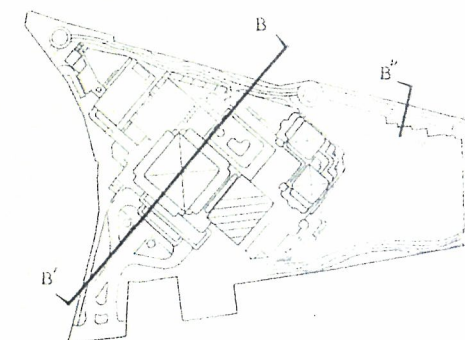

KEY PLAN

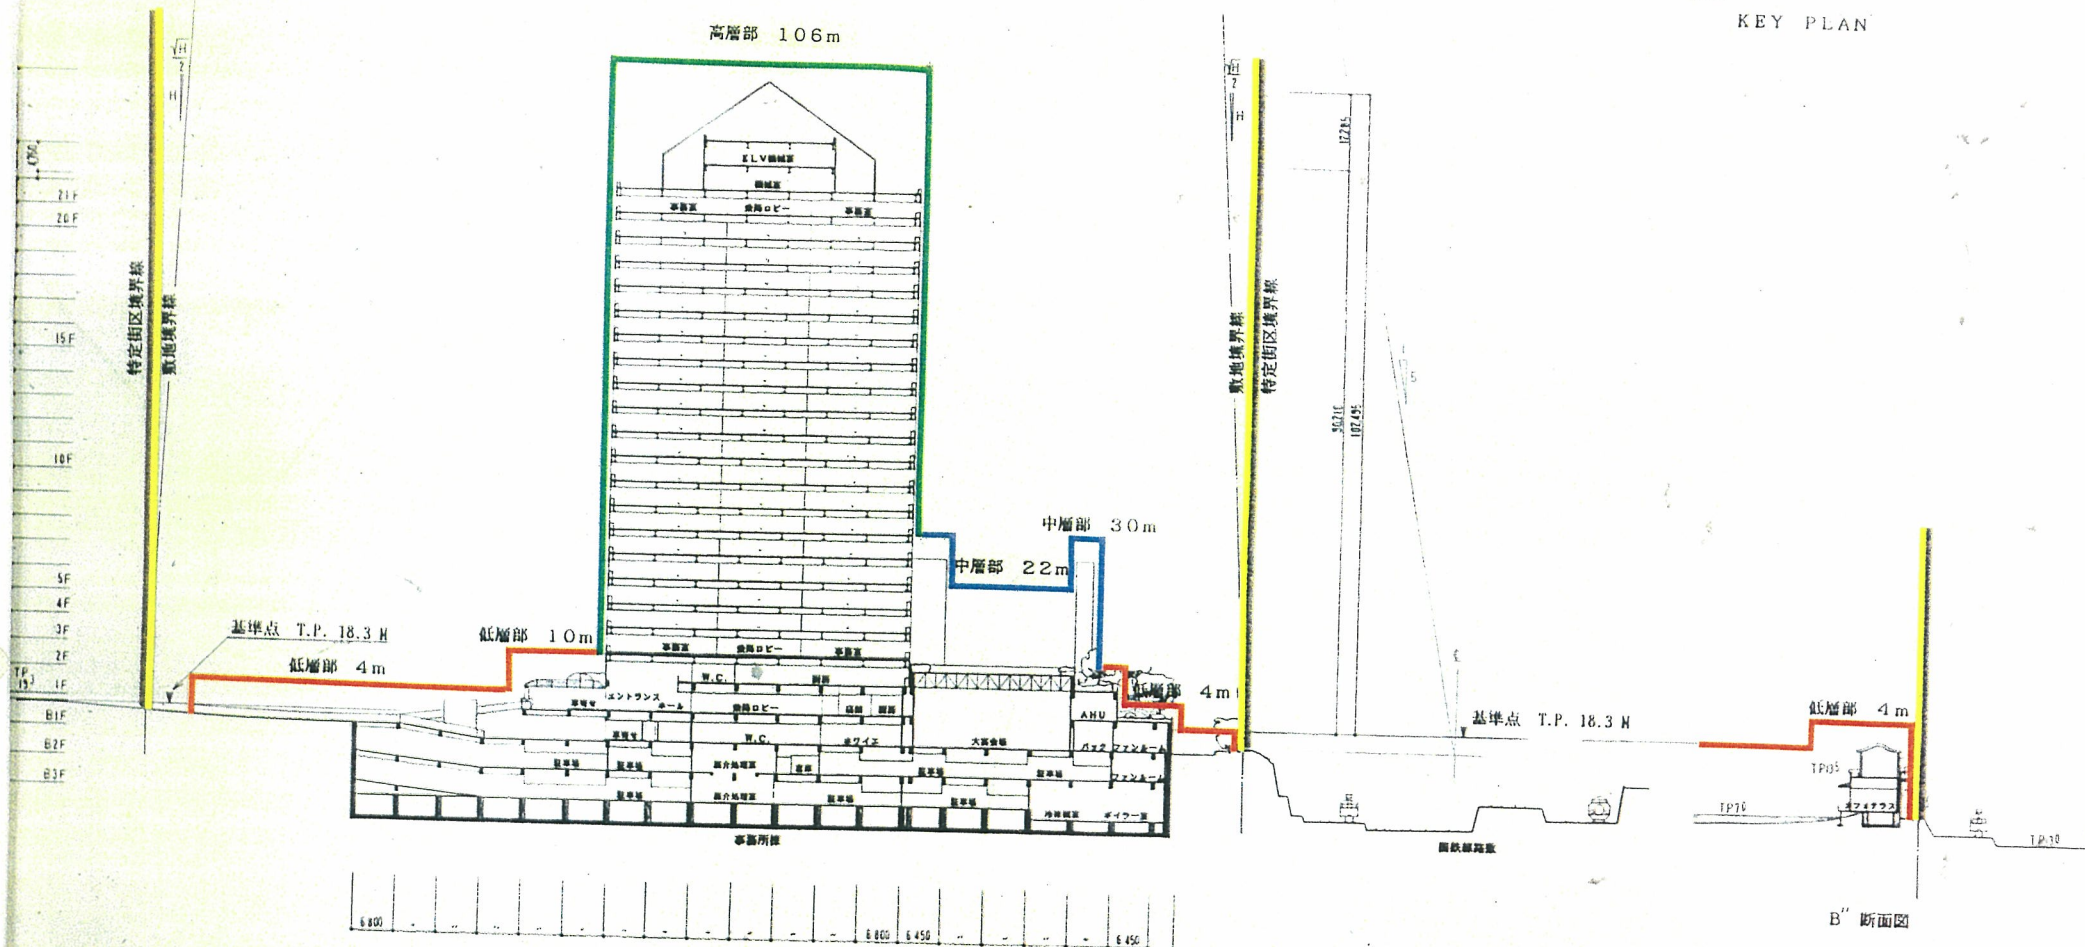

B-B' 断面図

B'' 断面図

