



施工順序図

STEP1 現況

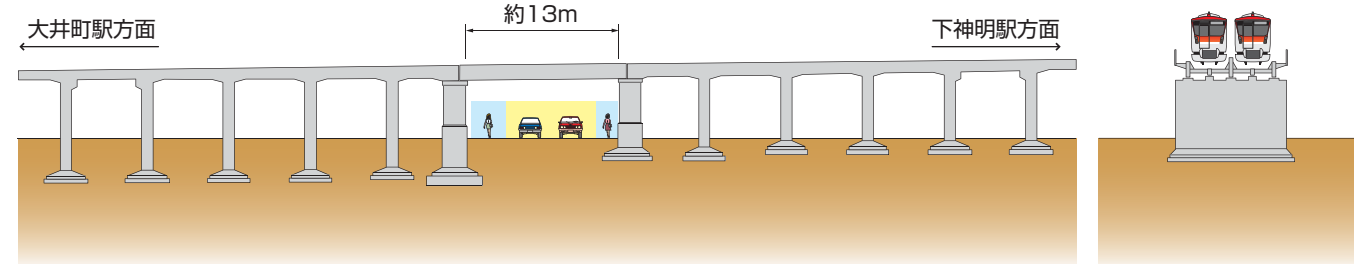


STEP2 高架橋の仮設化・撤去

平成27年度～平成28年度(予定)

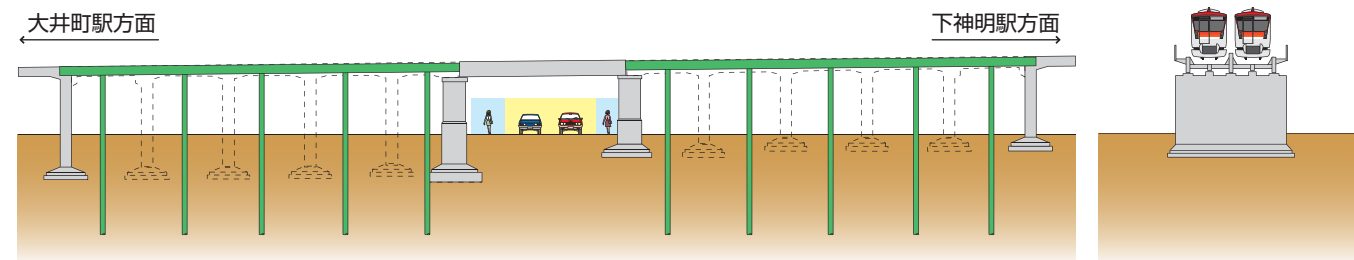


STEP3 高架橋の構築、橋梁・橋台の仮設化・撤去

平成29年度～平成30年度(予定)

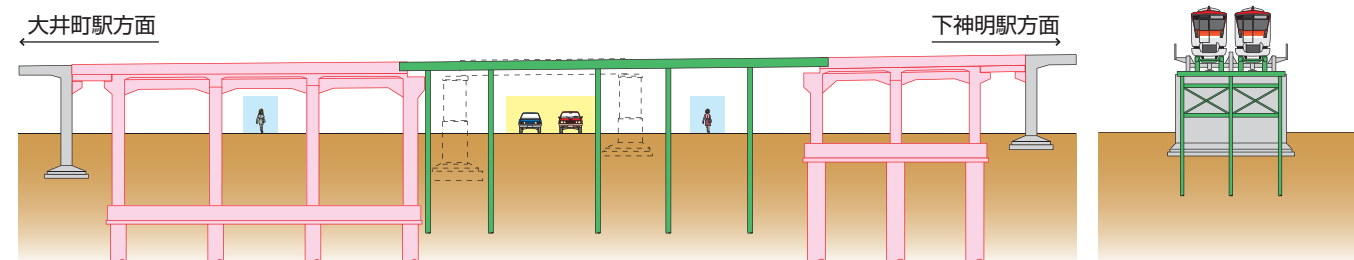

STEP4 橋梁の架け替え

平成31年度(予定)

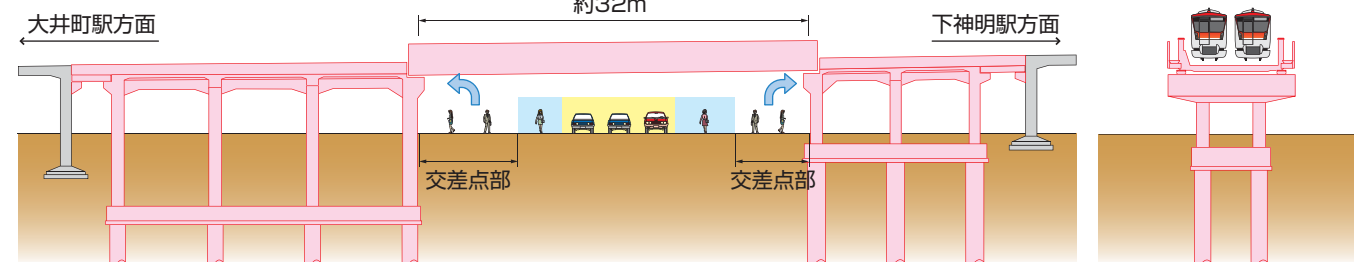


都市計画道路補助163号線整備に伴う 大井町線橋梁架替工事

【事業者】品川区【施工監理】東京急行電鉄株式会社【施工者】東急・西武建設共同企業体



イメージ図

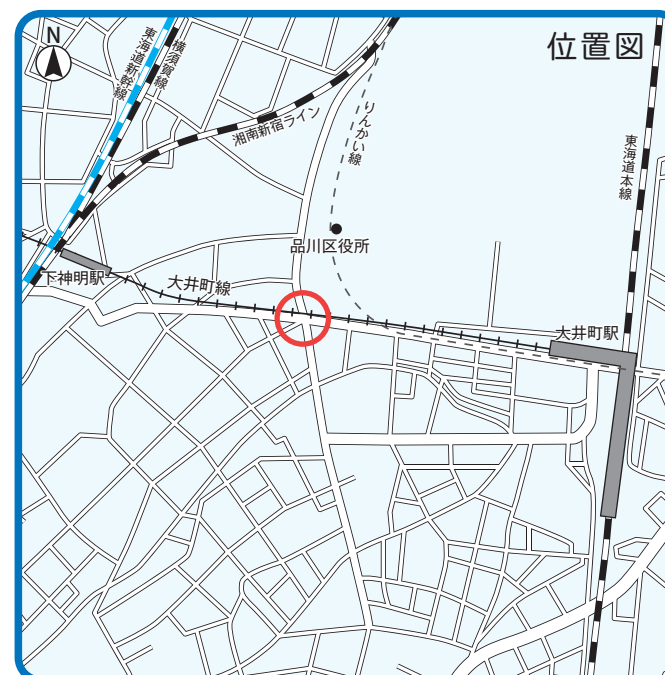

現況

工事完成 平成31年度(予定)

※都市計画道路補助163号線(大井町線橋梁下区間)の整備は平成32年度完了予定

お問い合わせ先

【事業者】品川区

防災まちづくり部 道路課 道路建設担当
TEL: 03-5742-6791

【施工監理】東京急行電鉄株式会社

鉄道事業本部 工務部 工事事務所
TEL: 03-3785-1522


【施工者】東急・西武建設共同企業体

大井町線鑑台作業所
TEL: 03-3786-2120


平成28年6月

全体図

● 現況 ●

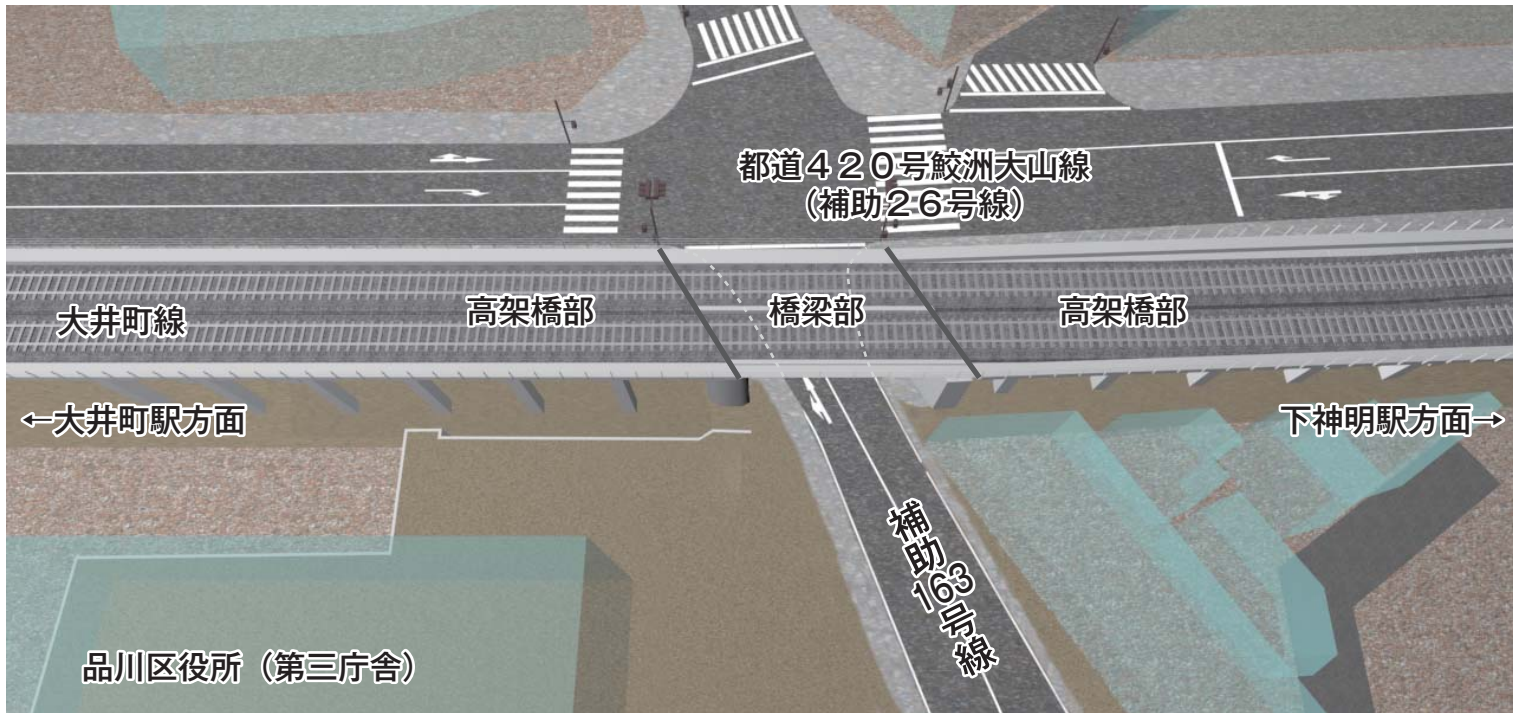


● 完成 ●

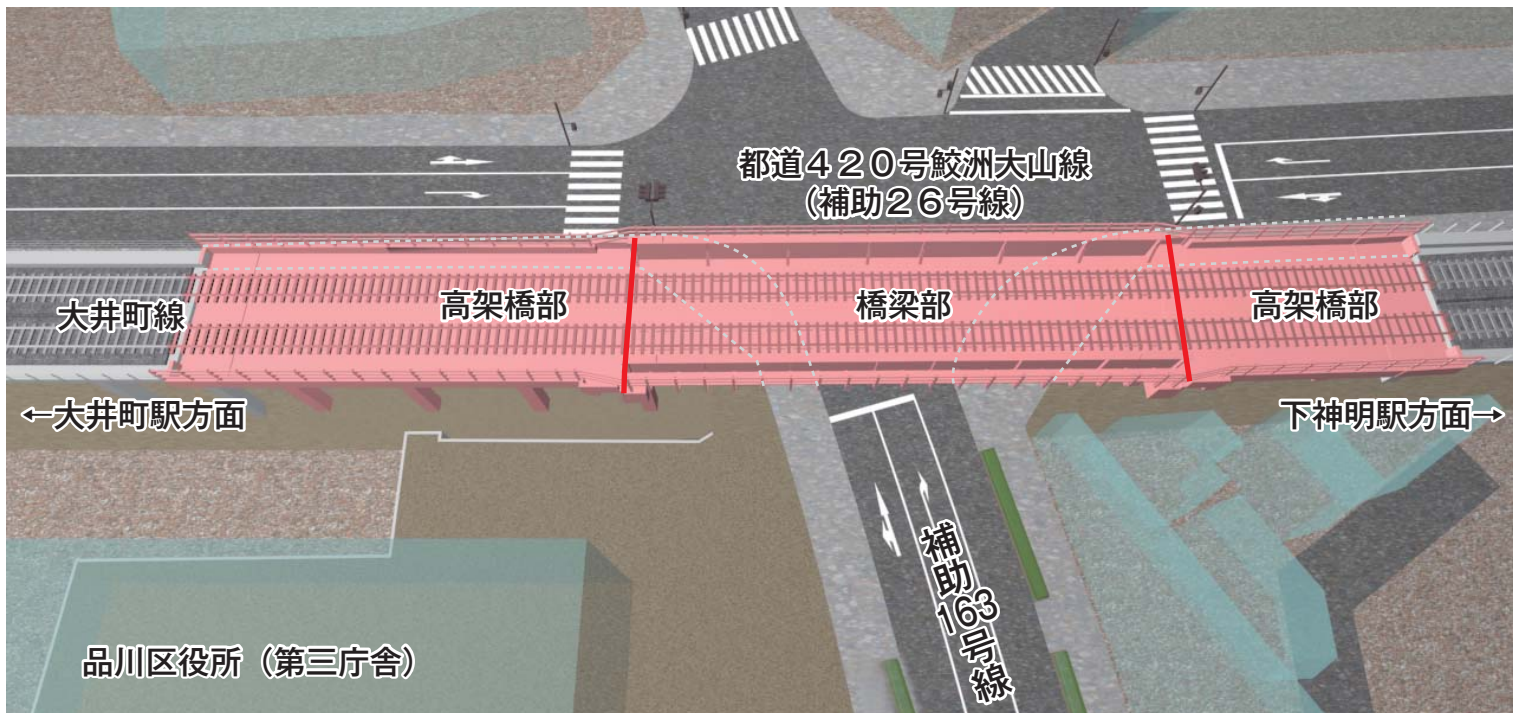


断面図

高架橋部

● 現況 ●

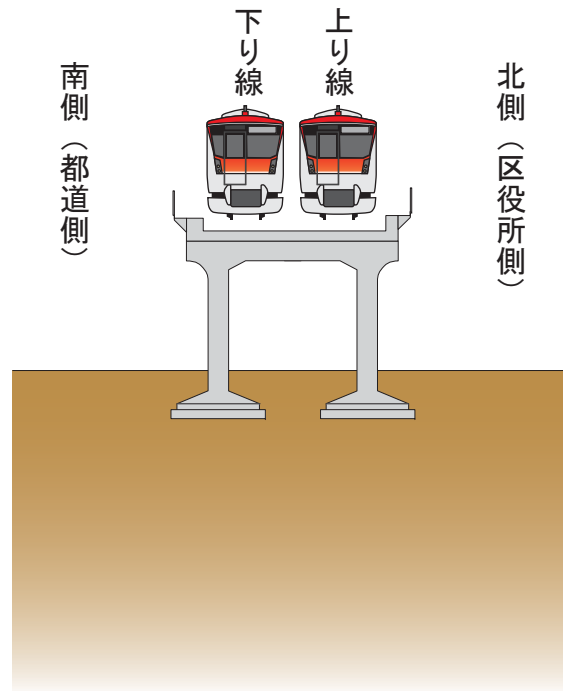


● 完成 ●

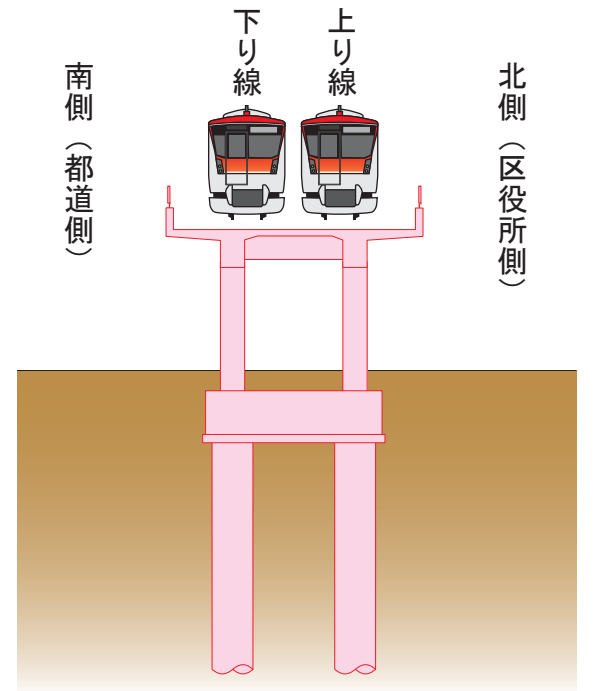

橋梁部

● 現況 ●

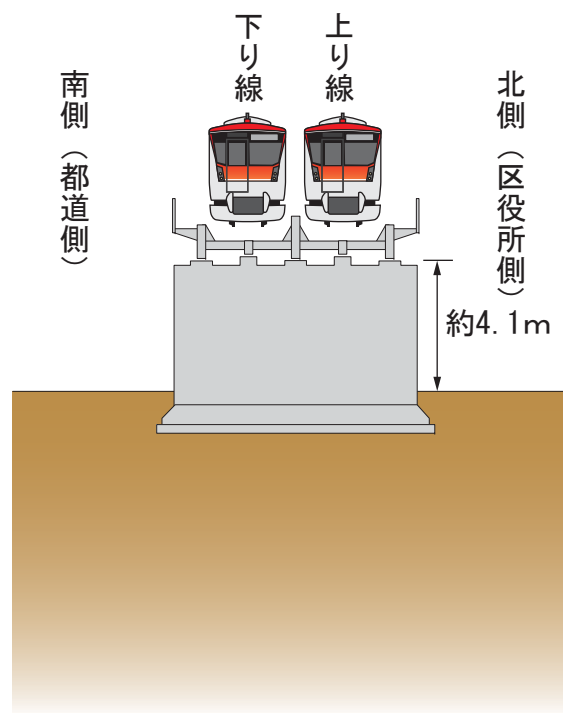

● 完成 ●

