

議第356号  
東京都市計画公園の変更  
(第3・4・92号天王洲公園)

---

(品川区決定)

東京都市計画公園の変更（品川区決定）

東京都市計画公園中第3・4・92号天王洲公園を次のように変更する。

種別	名称		位置	面積	備考
	番号	公園名			
近隣公園	第3・4・92号	天王洲公園	品川区東品川二丁目および東品川三丁目各地内	約5.3ha	園路、広場、修景施設追加

「区域は計画図表示のとおり」


理由 都市計画公園の拡張を検討した結果、親水性およびアクセスの向上に資するため、上記のとおり公園を変更する。

新旧対照表

種別	名称		位置	新旧	面積	備考
	番号	公園名				
近隣公園	第3・4・92号	天王洲公園	品川区東品川二丁目および東品川三丁目各地内	新	約5.3ha	区域及び面積の変更
				旧	約5.2ha	

変更概要


名称	変更事項
第3・4・92号天王洲公園	1 区域の変更 計画図表示のとおり 2 面積の変更 約5.2ha → 約5.3ha

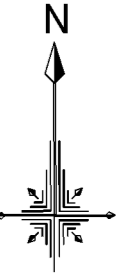

東京都市計画公園計画図  
第三・四・九十二号 天王洲公園  
縮尺二千五百分之一



- 凡例
- 今回計画変更区域
  - 今回追加区域

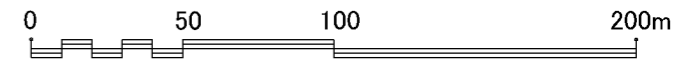

この地図は、東京都知事の承認を受けて、東京都縮尺2,500分の1の地形図を利用して作成したものである。ただし、計画線は、都市計画道路の計画図から転記したものである。無断複製を禁ず。  
(承認番号)30都市基交著第25号 平成30年5月18日  
30都市基街都第38号 平成30年5月22日