

議第363号  
東京都市計画道路の変更  
(区画街路品川区画街路第7号線)

---

(品川区決定)

東京都市計画道路の変更（品川区決定）

東京都市計画道路に、区画街路品川区画街路第7号線を次のように追加する。

種別	名称		位置			区域	構造				備考
	番号	路線名	起点	終点	主な経過地	延長	構造形式	車線の数	幅員	地表式の区間における鉄道等との交差の構造	
区画街路	品区街7	品川区画街路第7号線	品川区北品川一丁目	品川区北品川一丁目	—	約140m	地表式	—	約6m ～8m	京浜急行電鉄湘南線と立体交差 1箇所	
	その他		なお、北品川一丁目地内に約2,300㎡の交通広場を設ける。								

「区域及び構造は計画図表示のとおり」

理由

北品川駅周辺の交通の円滑化や歩行環境の向上を図るため、幹線街路放射第19号線支線1から幹線街路放射第19号線に至る地区集散道路について、新たに区画街路を追加する。


変更概要

名称	変更事項
区画街路品川区画街路第7号線	1 新規追加

# 東京都市計画道路区画街路

## 品川区画街路第7号線 計画図

(品川区決定)

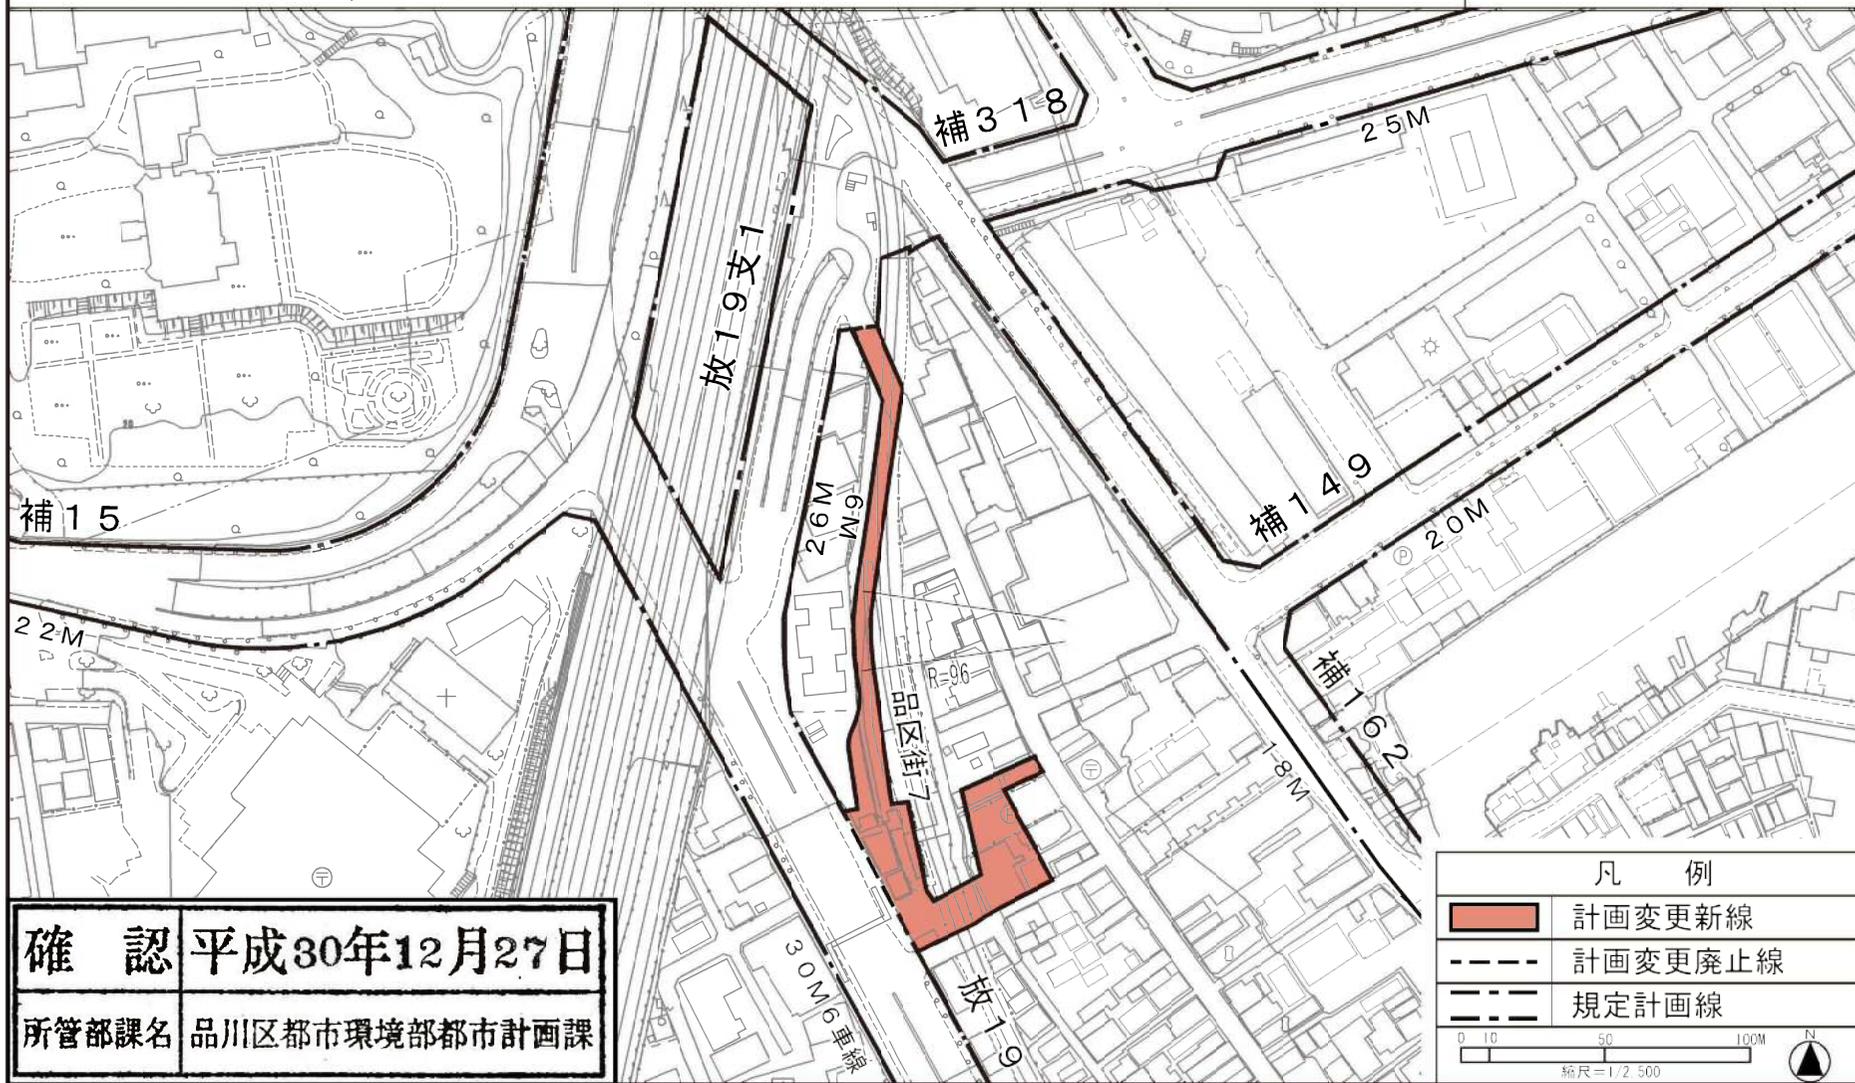

**確認** 平成30年12月27日  
所管部課名 品川区都市環境部都市計画課

この計画図は、東京都知事の承認を受けて、東京都縮尺1/2,500地形図(道路網図)を使用して作成したものです。ただし、計画線は、都市計画道路の計画図から転記したものです。無断複製を禁ず。(承認番号)30都市基街都第223号、平成30年12月13日(承認番号)30都市基交第215号、平成31年1月8日