

議第416号

東京都市計画道路の変更

(東京都市計画道路五反田駅付近広場第1号)

(東京都決定)

東京都市計画道路の変更（東京都決定）

東京都市計画道路中、五反田駅付近広場第1号を次のように変更する。

種別	名称		位置			区域	構造				備考	
	番号	路線名	起点	終点	主な経過地	面積	構造形式	車線の数	幅員	地表式の区間における鉄道等との交差の構造		
駅付近広場	駅広場1	五反田駅付近広場第1号	品川区東五反田一丁目地内			—	約4,900 m ²	地表式	—	—	幹線街路と平面交差2箇所	

「区域及び構造は、計画図表示のとおり」

理由：隅切りの一部の必要性が低いことが確認されたため、一部区域の変更を行う。


変更概要

名称	変更事項
五反田駅付近広場第1号	1 一部区域の変更 品川区東五反田一丁目地内

東京都市計画道路五反田駅付近広場第1号 計画図

[東京都決定]

縮尺 二千五百分の一

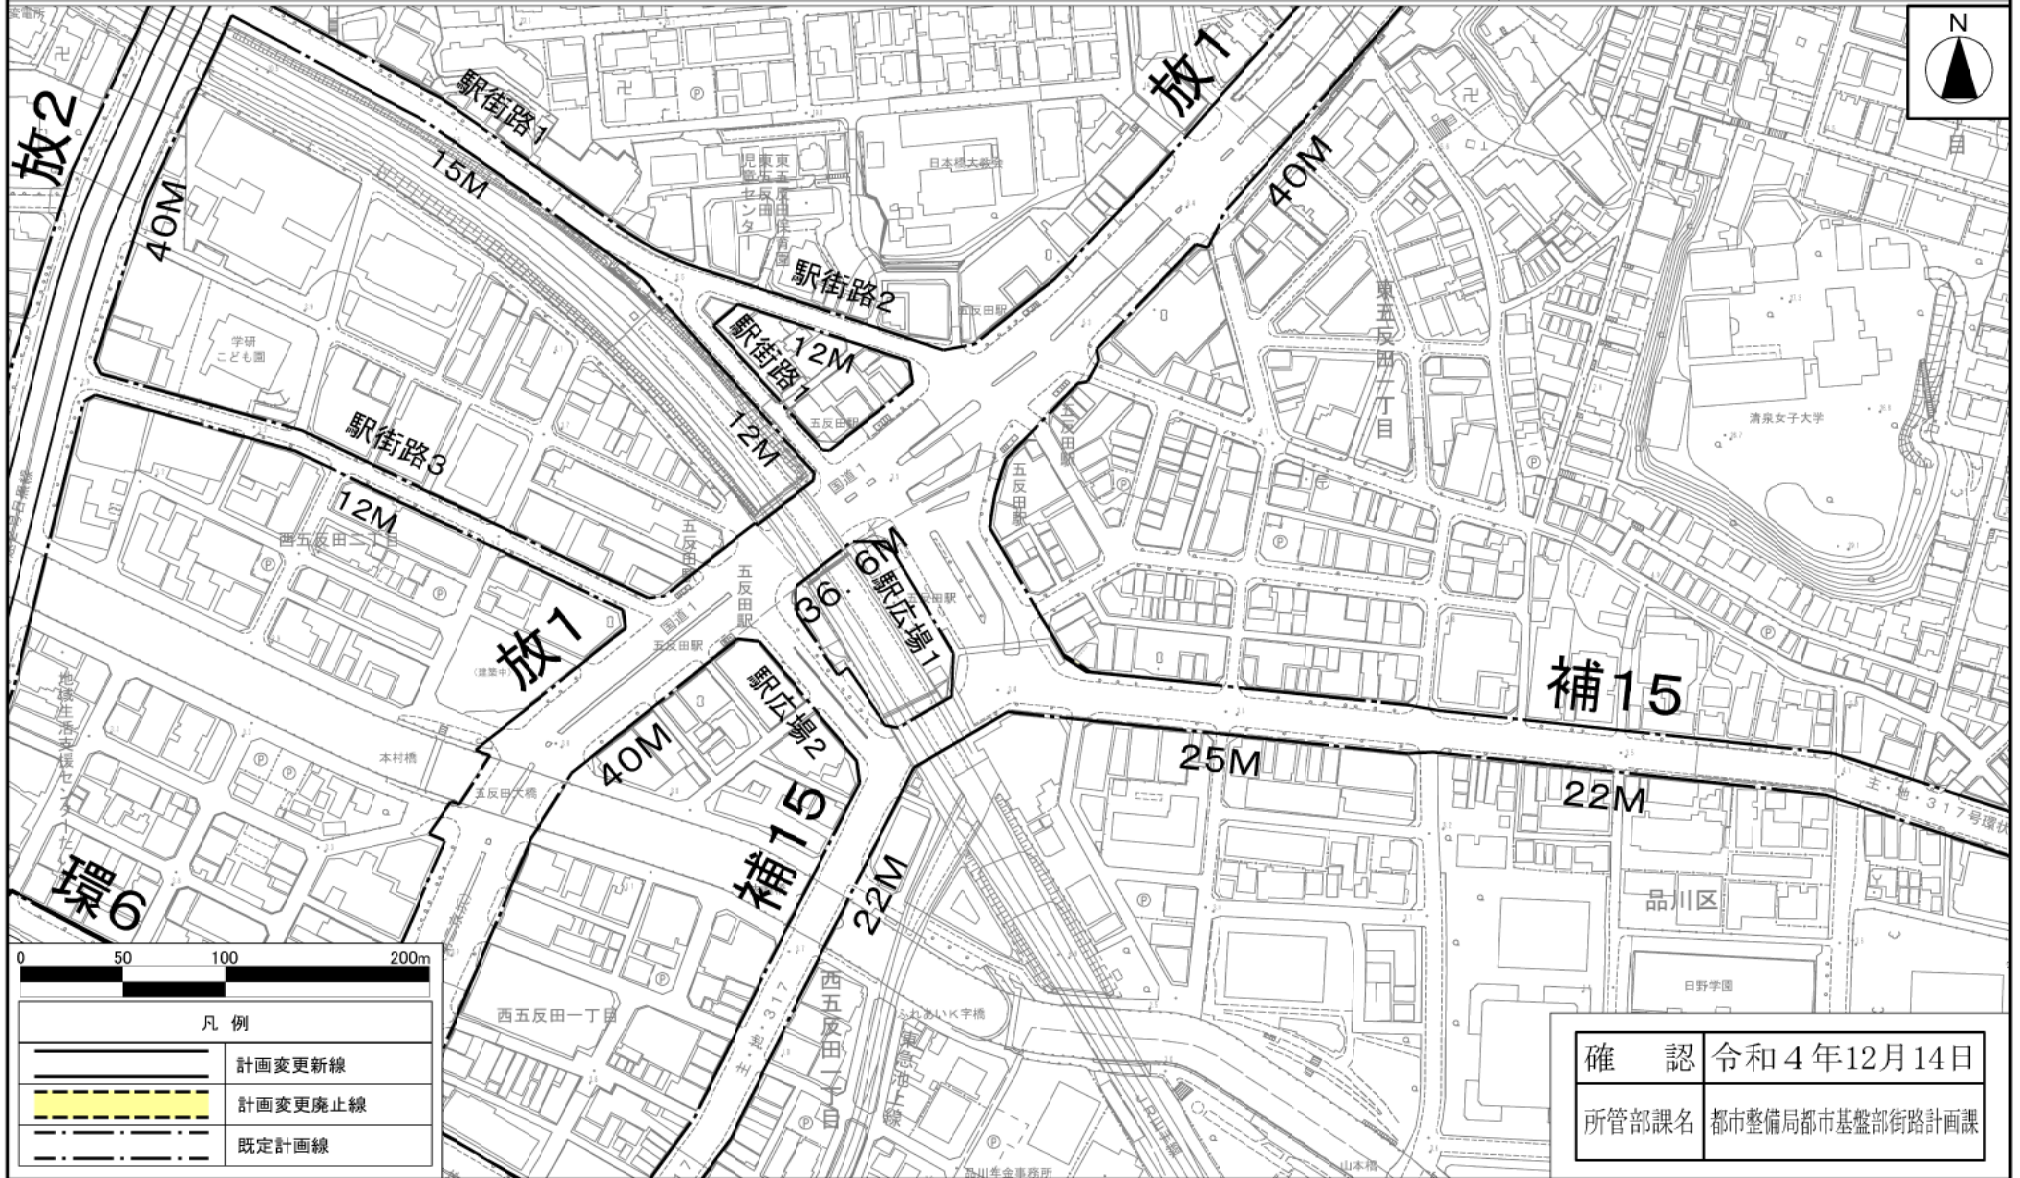

この地図は、国土地理院長の承認（平成29国開公第444号）を得て作成した東京都地形図(S=1:2,500)を使用（4都市基交第489号）して作成したものである。無断複製を禁ずる。
 (承認番号) 4都市基交街都第130号、令和4年7月11日
 この図面は平成24年に実施した航空測量をもとに作成されているため、現在の土地利用が反映されていない場合がある。