

議第432号

東京都市計画公園の変更

(天王洲公園)

(品川区決定)

東京都市計画公園の変更（品川区決定）

東京都市計画公園中第３・４・９２号天王洲公園を次のように変更する。

種 別	名 称		位 置	面 積	備 考
	番 号	公 園 名			
近隣公園	第３・４・９２号	天王洲公園	品川区東品川二丁目、東品川三丁目各地内	約 5.3ha	園路、広場、修景施設等

「区域は、計画図表示のとおり」


理由：土地賃貸借契約の満了に伴い、天王洲公園の区域を拡張し、都市計画公園として担保するため、上記のとおり変更する。

新旧対照表

種 別	名 称		新旧	位 置	面 積	摘 要
	番 号	公 園 名				
近隣公園	第３・４・９２号	天王洲公園	新	品川区東品川二丁目、東品川三丁目各地内	約 5.3ha	位置、区域及び面積の変更
			旧	品川区東品川二丁目、東品川三丁目各地内	約 5.3ha	

変 更 概 要



名 称	変 更 事 項
第３・４・９２号天王洲公園	1 位置の変更 品川区東品川二丁目、東品川三丁目各地内 → 品川区東品川二丁目、東品川三丁目各地内 2 区域の変更 計画図表示のとおり 3 面積の変更 約 5.3ha → 約 5.3ha 面積変更の内訳 追加区域 約 0.1ha 錯誤面積の修正 △約 0.1ha

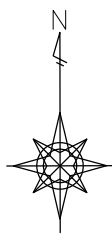

東京都市計画公園計画図

第三・四・九十二号 天王洲公園

縮尺 二千五百分の一

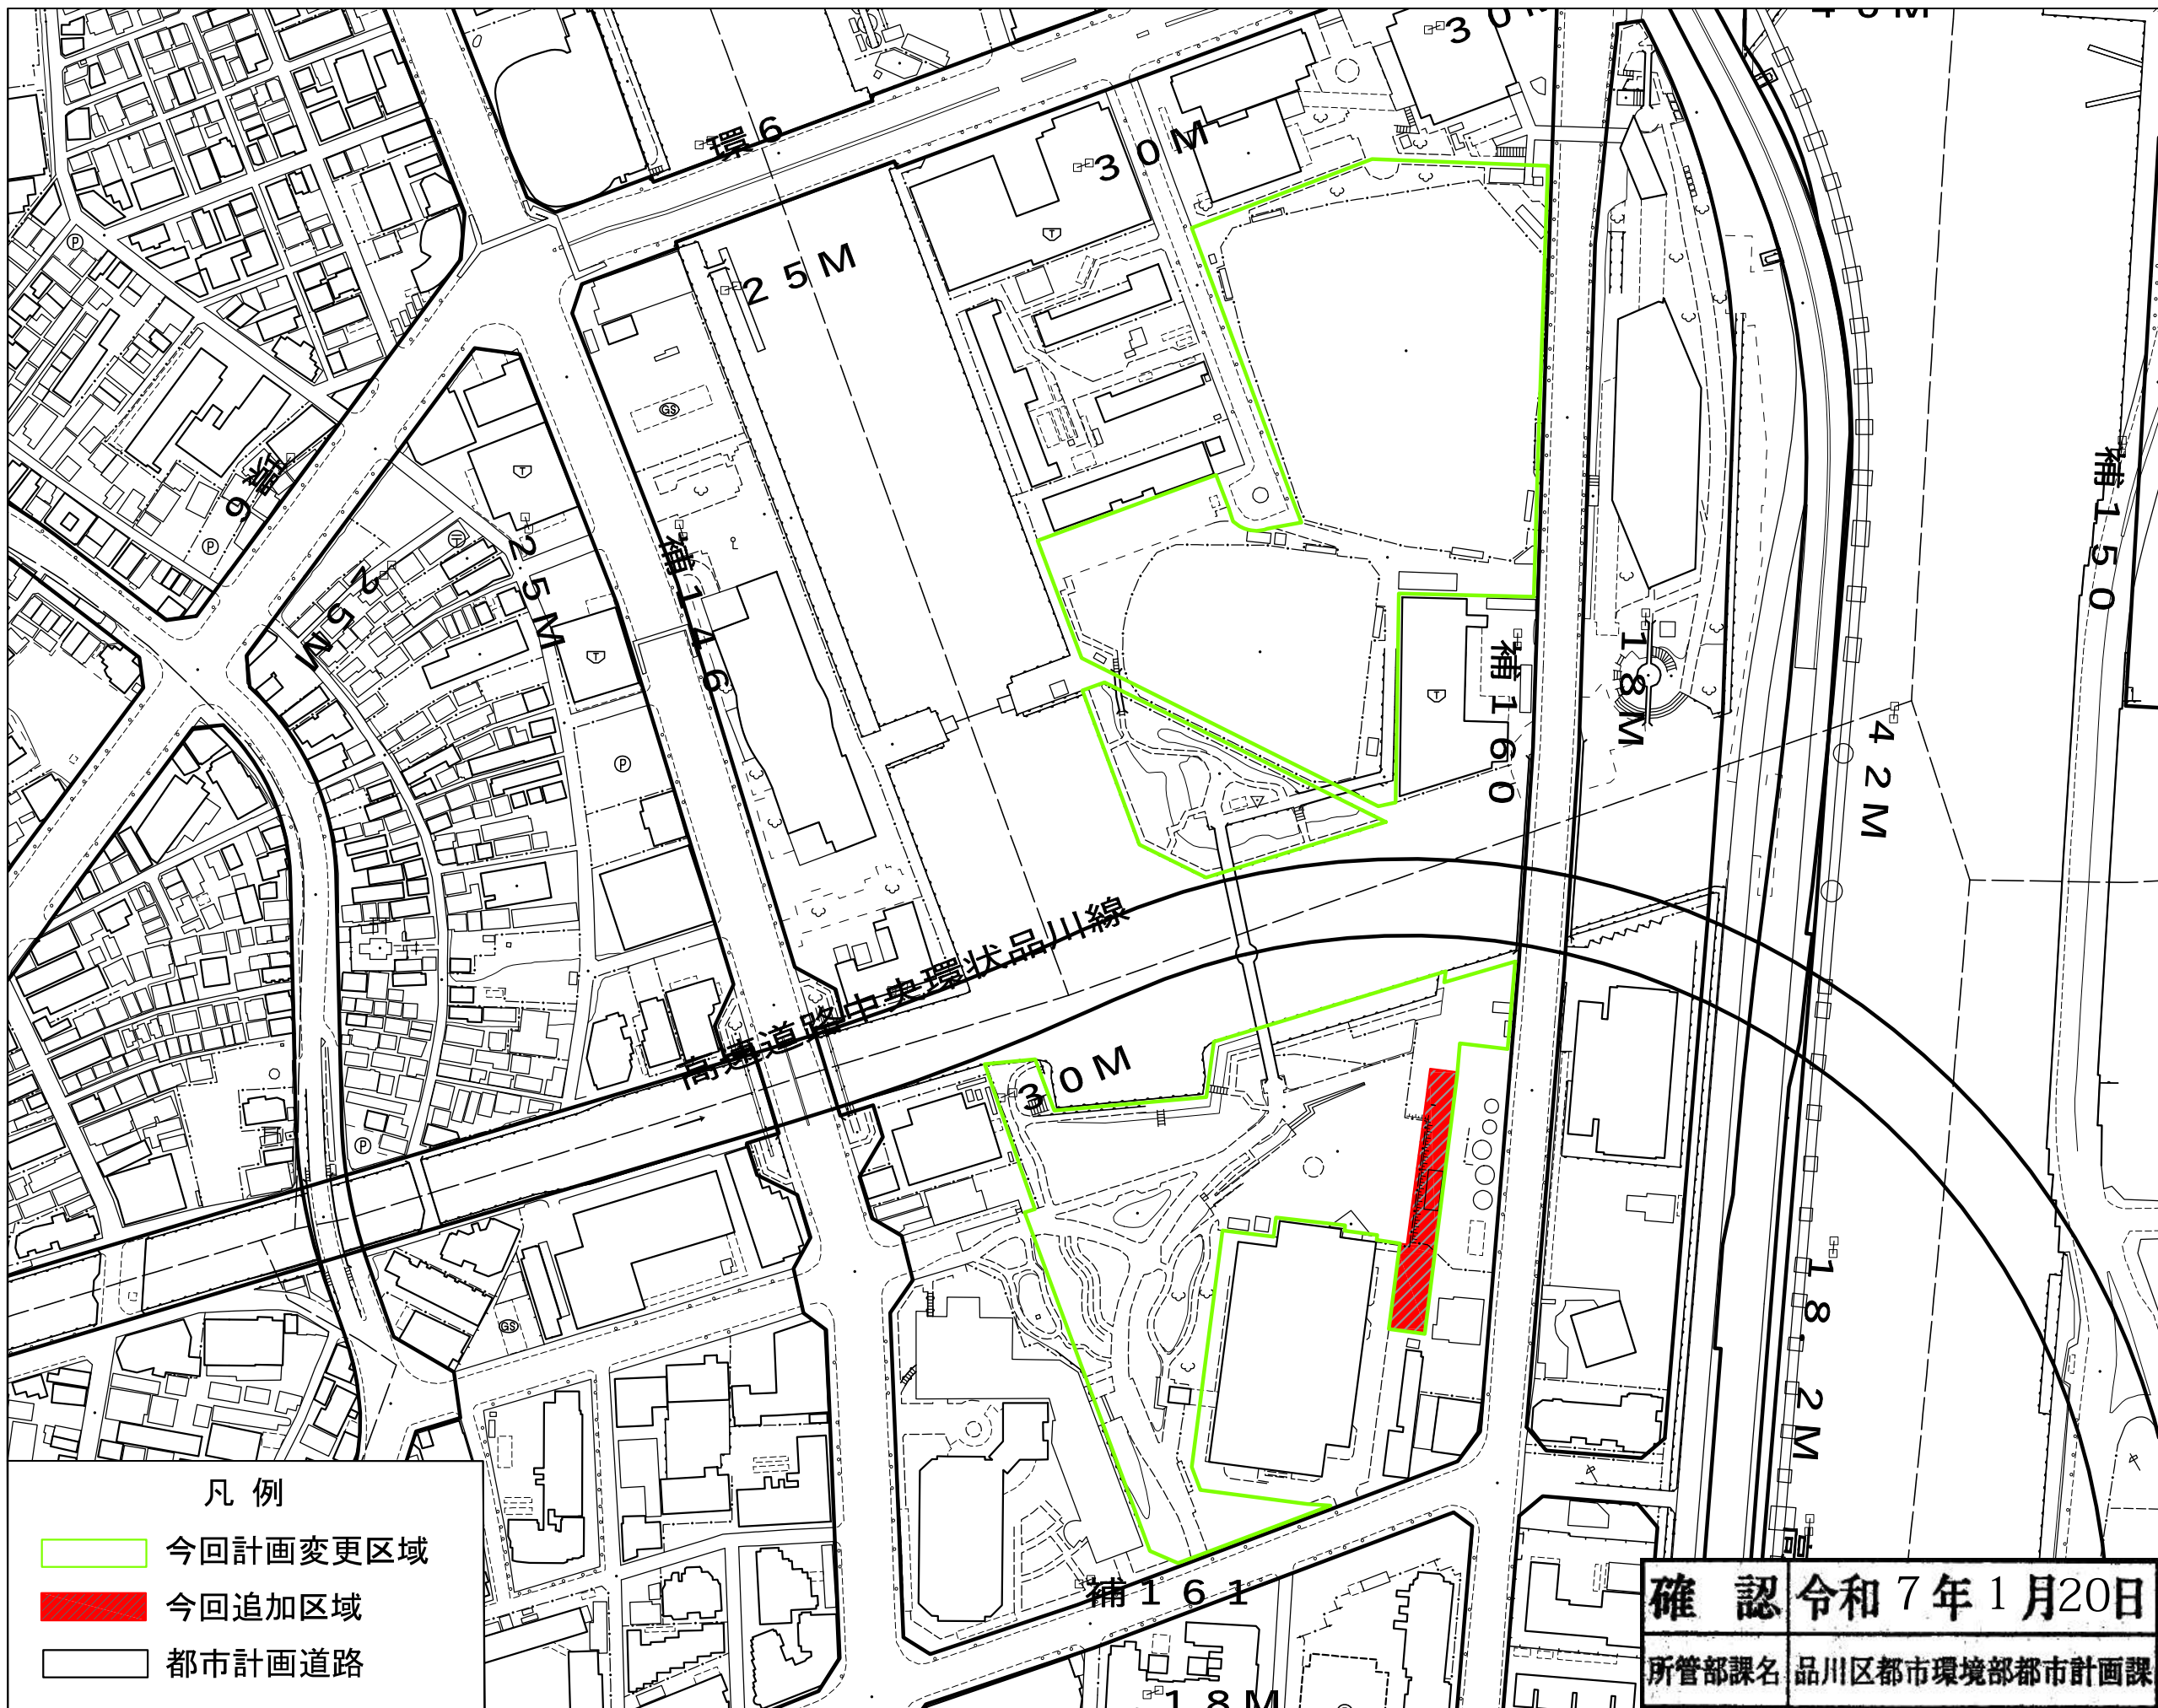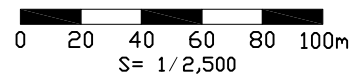

凡例

- 今回計画変更区域
- 今回追加区域
- 都市計画道路

確認 令和7年1月20日

所管部課名 品川区都市環境部都市計画課