


品川区立浅間台小学校校舎改築工事 計画概要

※配置、レイアウト、規模、外観の色彩については今後の詳細設計および所管行政庁の指示により変更が生じる可能性があります。

■建替計画

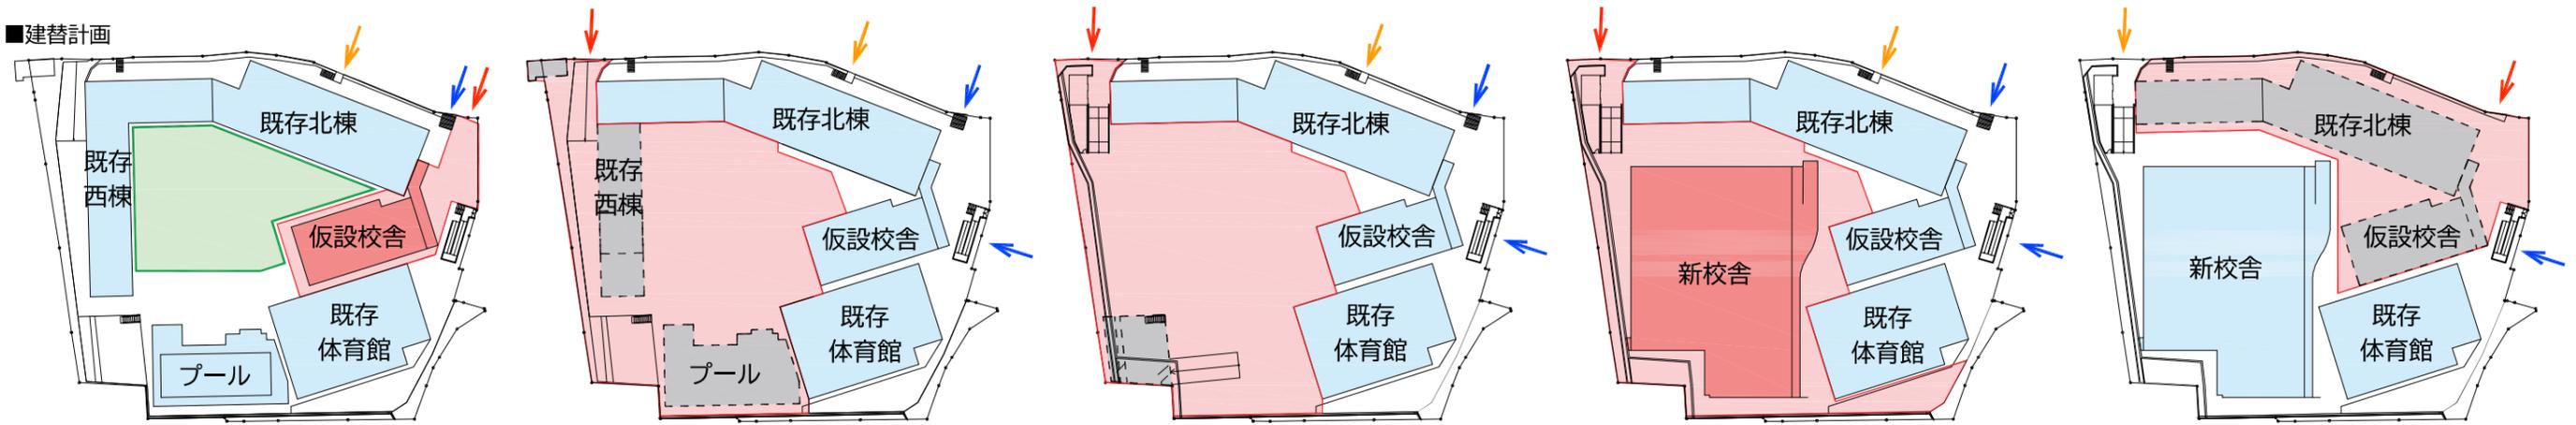


STEP1 仮設校舎建設

STEP2 既存西棟・プール他解体


STEP3 地山掘削・擁壁工事

STEP4 新校舎一期工事


STEP5 既存北棟・仮設校舎解体

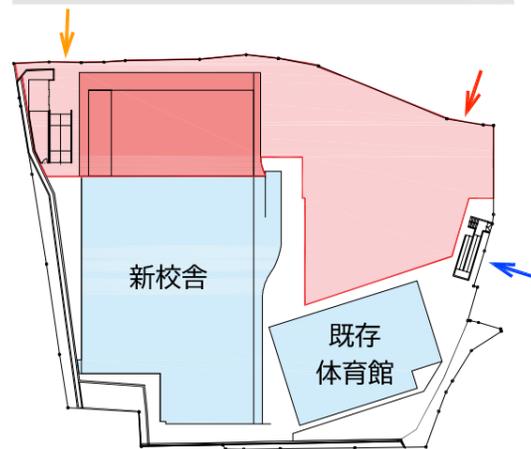


STEP6 新校舎二期工事

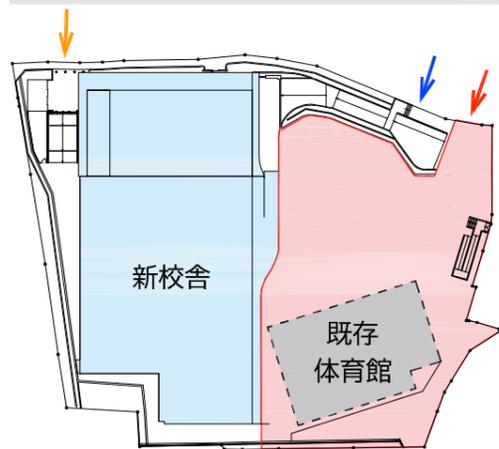

STEP7 既存体育館解体

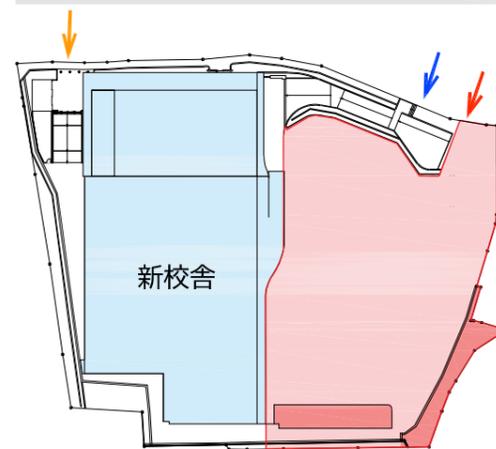

STEP8 外構・付属棟・擁壁工事

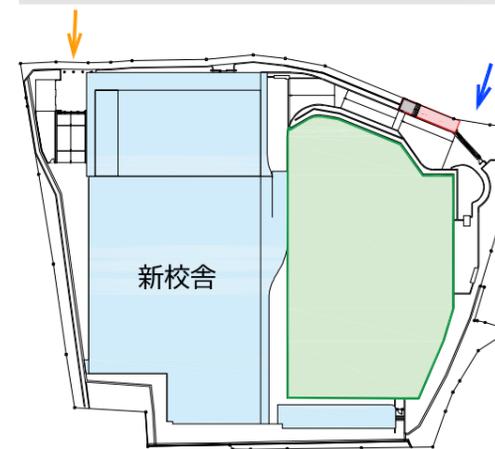


STEP9 外構工事

凡例

- : 工事範囲
- : 新設建物
- : 解体建物
- : 学校運営建物
- : 屋外運動スペース
- : 工事車両動線
- : 児童動線
- : 給食動線

■建替工程

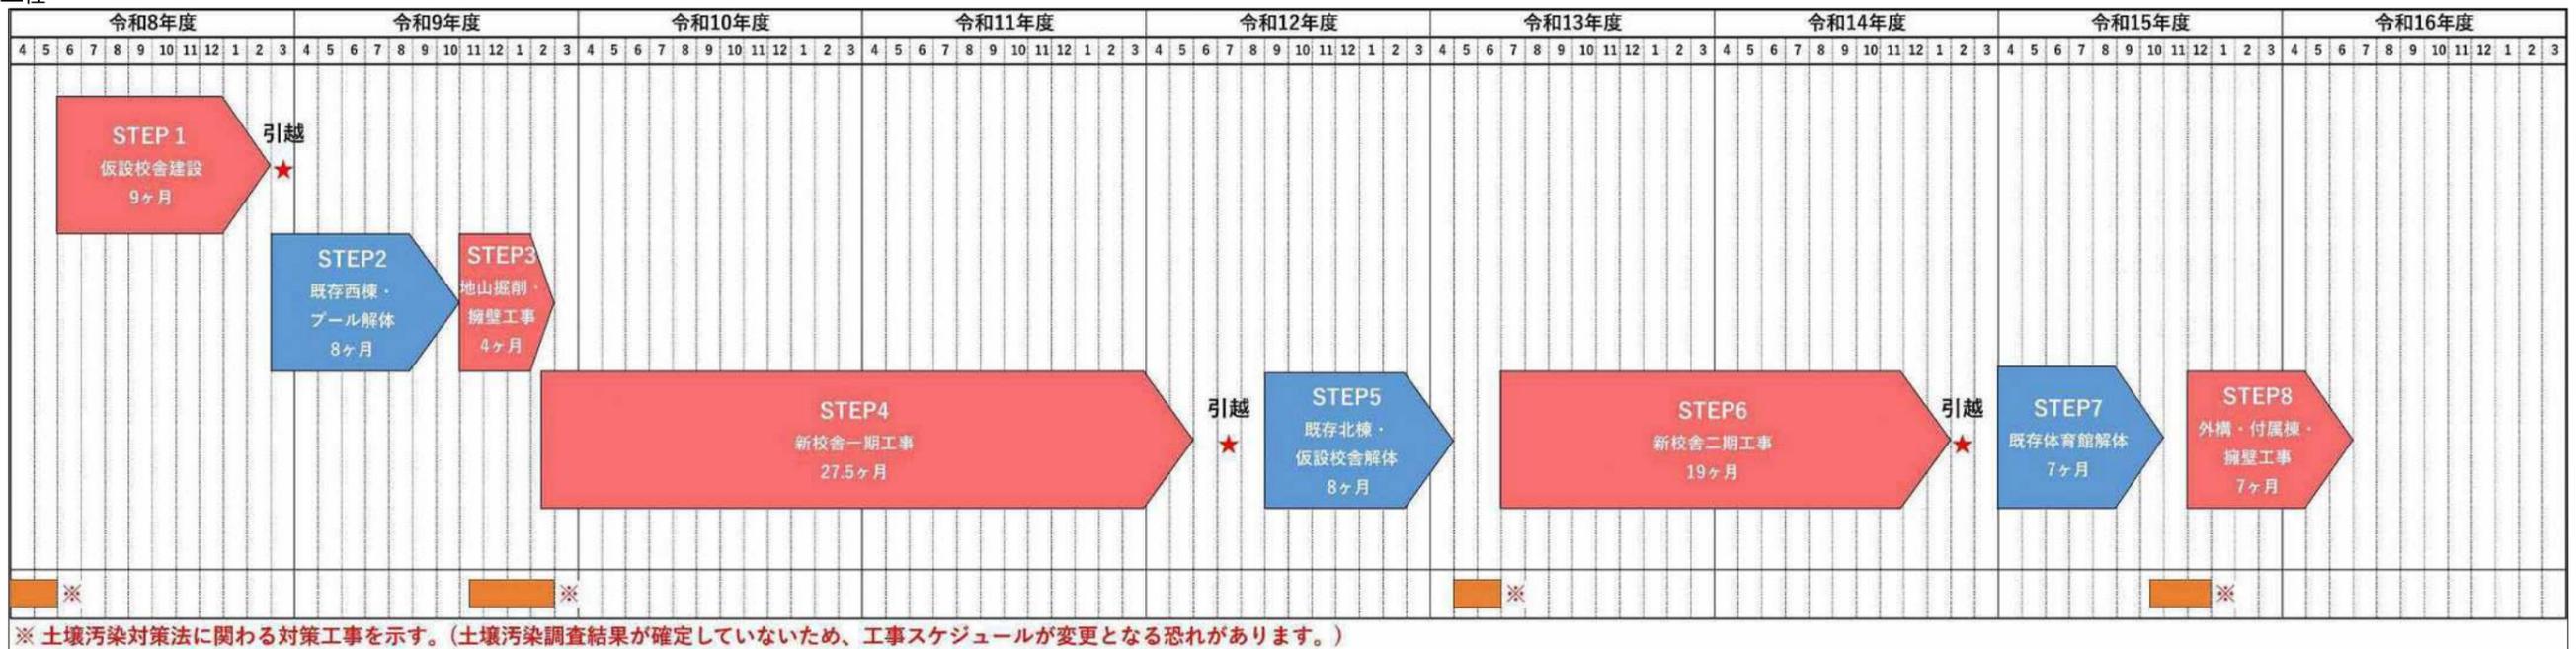

※ 土壌汚染対策法に関わる対策工事を示す。(土壌汚染調査結果が確定していないため、工事スケジュールが変更となる恐れがあります。)