


東京都市計画第一種市街地再開発事業

大崎駅東口第4東地区第一種市街地再開発事業

計画図 1 施行区域図

〔品川区決定〕

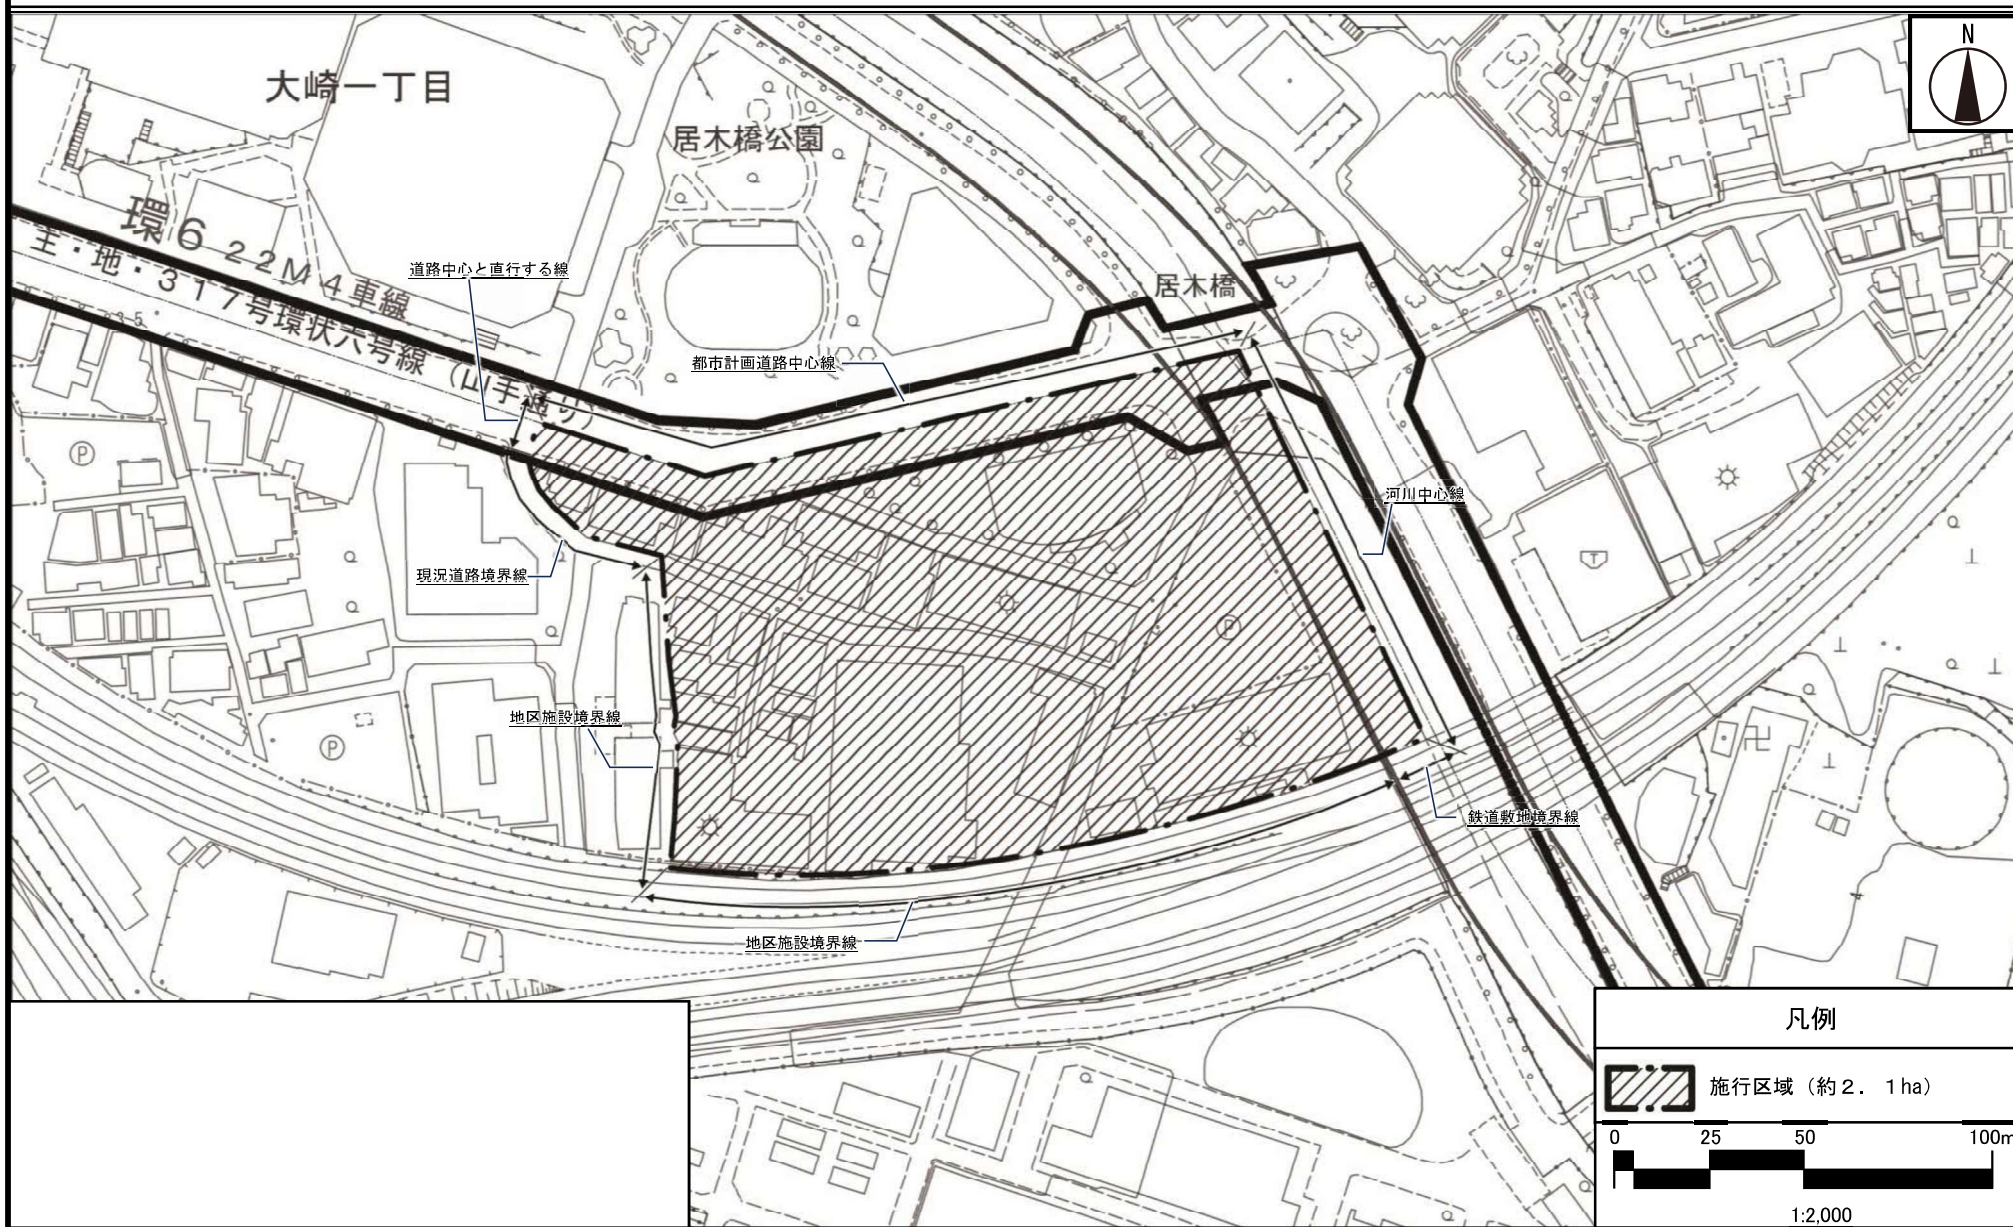

この地図は、東京都縮尺1/2,500地形図を使用(承認番号:7都市基交測第34号)して作成したものである。無断複製を禁ずる。この地図の著作権は、東京都及び株式会社ミッドマップ東京に帰属する。

(承認番号) MMT利許第07-109号 令和7年5月22日


(承認番号) 7都市基交測第34号 令和7年5月20日

(承認番号) 7都市基街都第53号 令和7年5月13日

東京都市計画第一種市街地再開発事業
大崎駅東口第4東地区第一種市街地再開発事業

計画図2 公共施設の配置

[品川区決定]

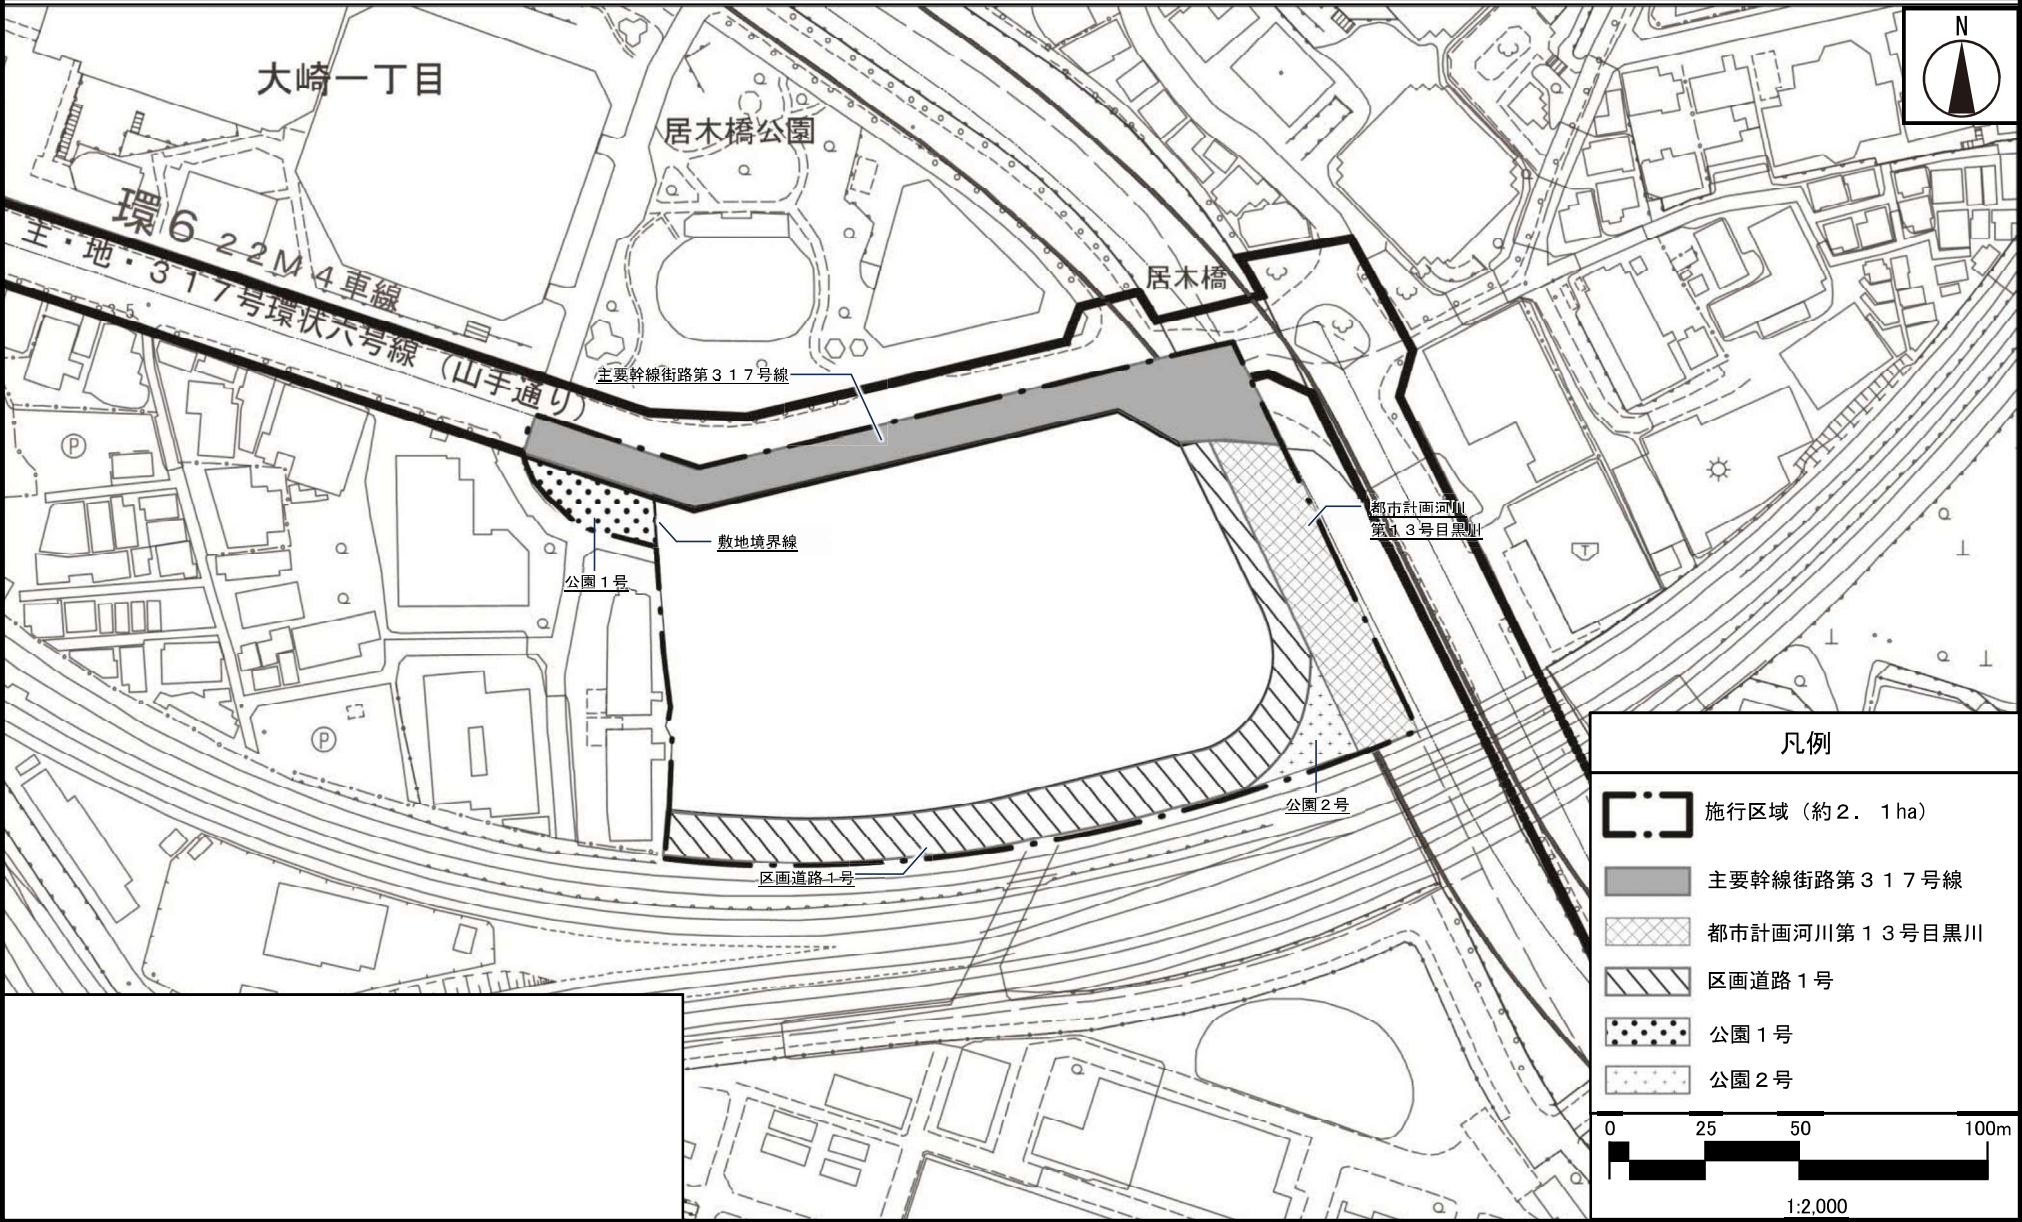

この地図は、東京都縮尺1/2,500地形図を使用(承認番号:7都市基交測第34号)して作成したものである。無断複製を禁ずる。この地図の著作権は、東京都及び株式会社ミッドマップ東京に帰属する。

(承認番号) MMT利許第07-109号 令和7年5月22日

(承認番号) 7都市基交測第34号 令和7年5月20日


(承認番号) 7都市基街都第53号 令和7年5月13日

東京都市計画第一種市街地再開発事業

大崎駅東口第4東地区第一種市街地再開発事業

計画図 3

建築物の高さの限度及び壁面の位置の制限〔品川区決定〕

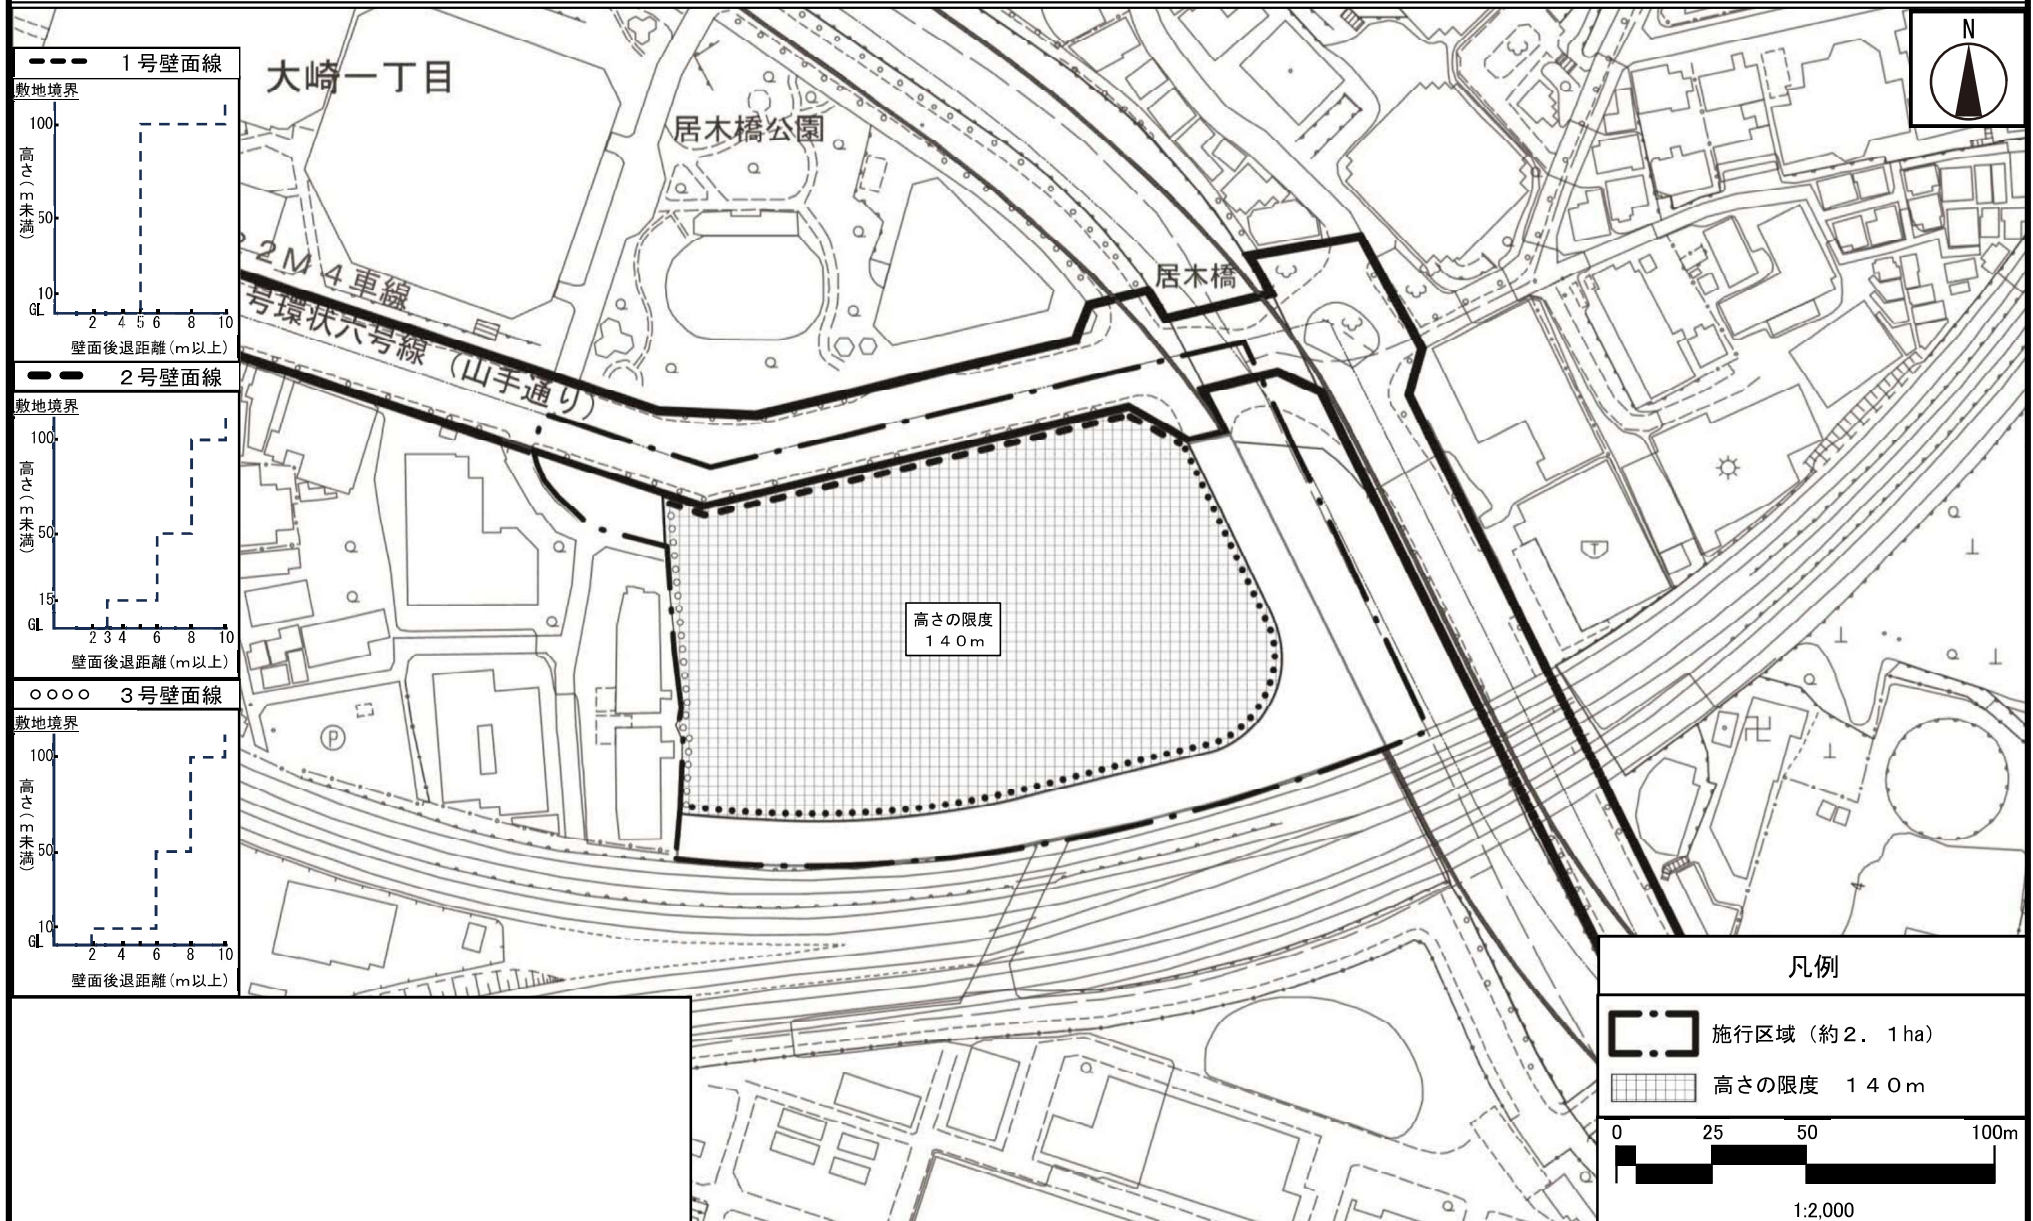

この地図は、東京都縮尺 1/2,500 地形図を使用(承認番号: 7都市基交測第34号)して作成したものである。無断複製を禁ずる。この地図の著作権は、東京都及び株式会社ミッドマップ東京に帰属する。

(承認番号) MMT利許第07-109号 令和7年5月22日

(承認番号) 7都市基交測第34号 令和7年5月20日

(承認番号) 7都市基街都第53号 令和7年5月13日