

# 2つの事業が認可されました！


事業認可

(2月6日付)

- ① 東急電鉄大井町線（戸越公園駅付近）連続立体交差事業
- ② 戸越公園駅交通広場整備事業

今後、用地補償説明会や工事説明会を開催していく予定です。  
引き続き、各事業の進捗状況等、きめ細やかな情報の提供に努めてまいります。

戸越公園駅周辺都市計画事業 位置図

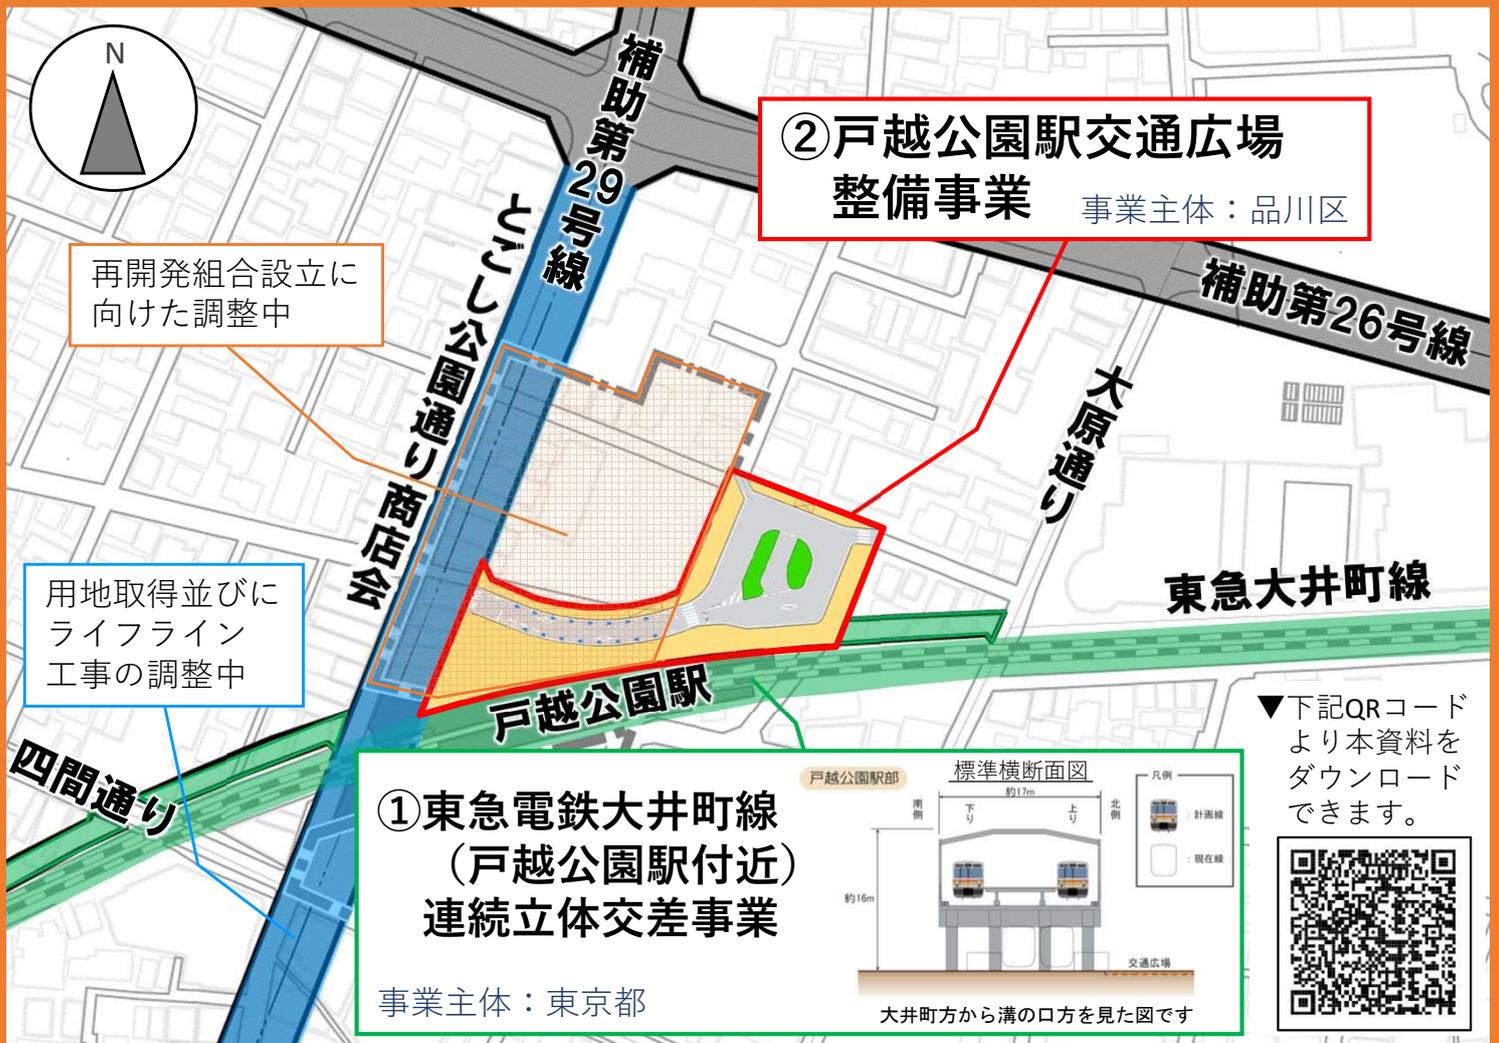

凡例

- 戸越公園駅交通広場整備事業
- 東急電鉄大井町線（戸越公園駅付近）連続立体交差事業（付属街路含む）
- 補助第29号線整備事業（第二建設事務所所管区間を除く）
- 戸越公園駅北地区市街地再開発事業

連絡先

品川区都市開発課立体化担当 TEL 03-5742-7654 FAX 03-5742-6942