
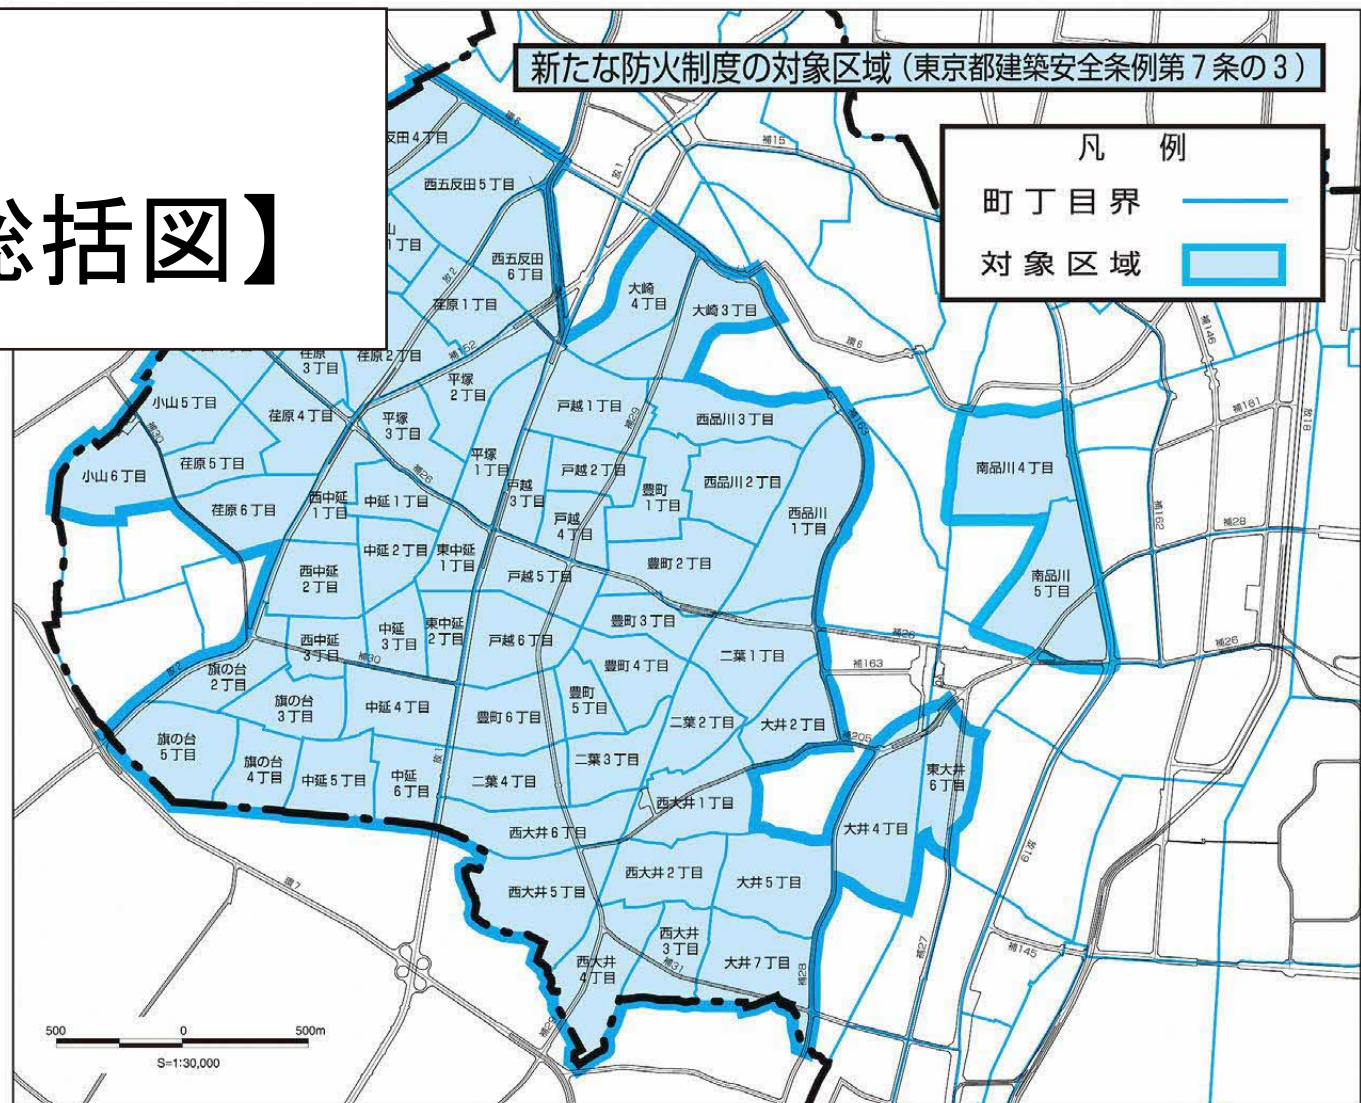


東京都市計画第一種市街地再開発事業 大崎駅東口第4東地区第一種市街地再開発事業〔品川区決定〕【総括図】

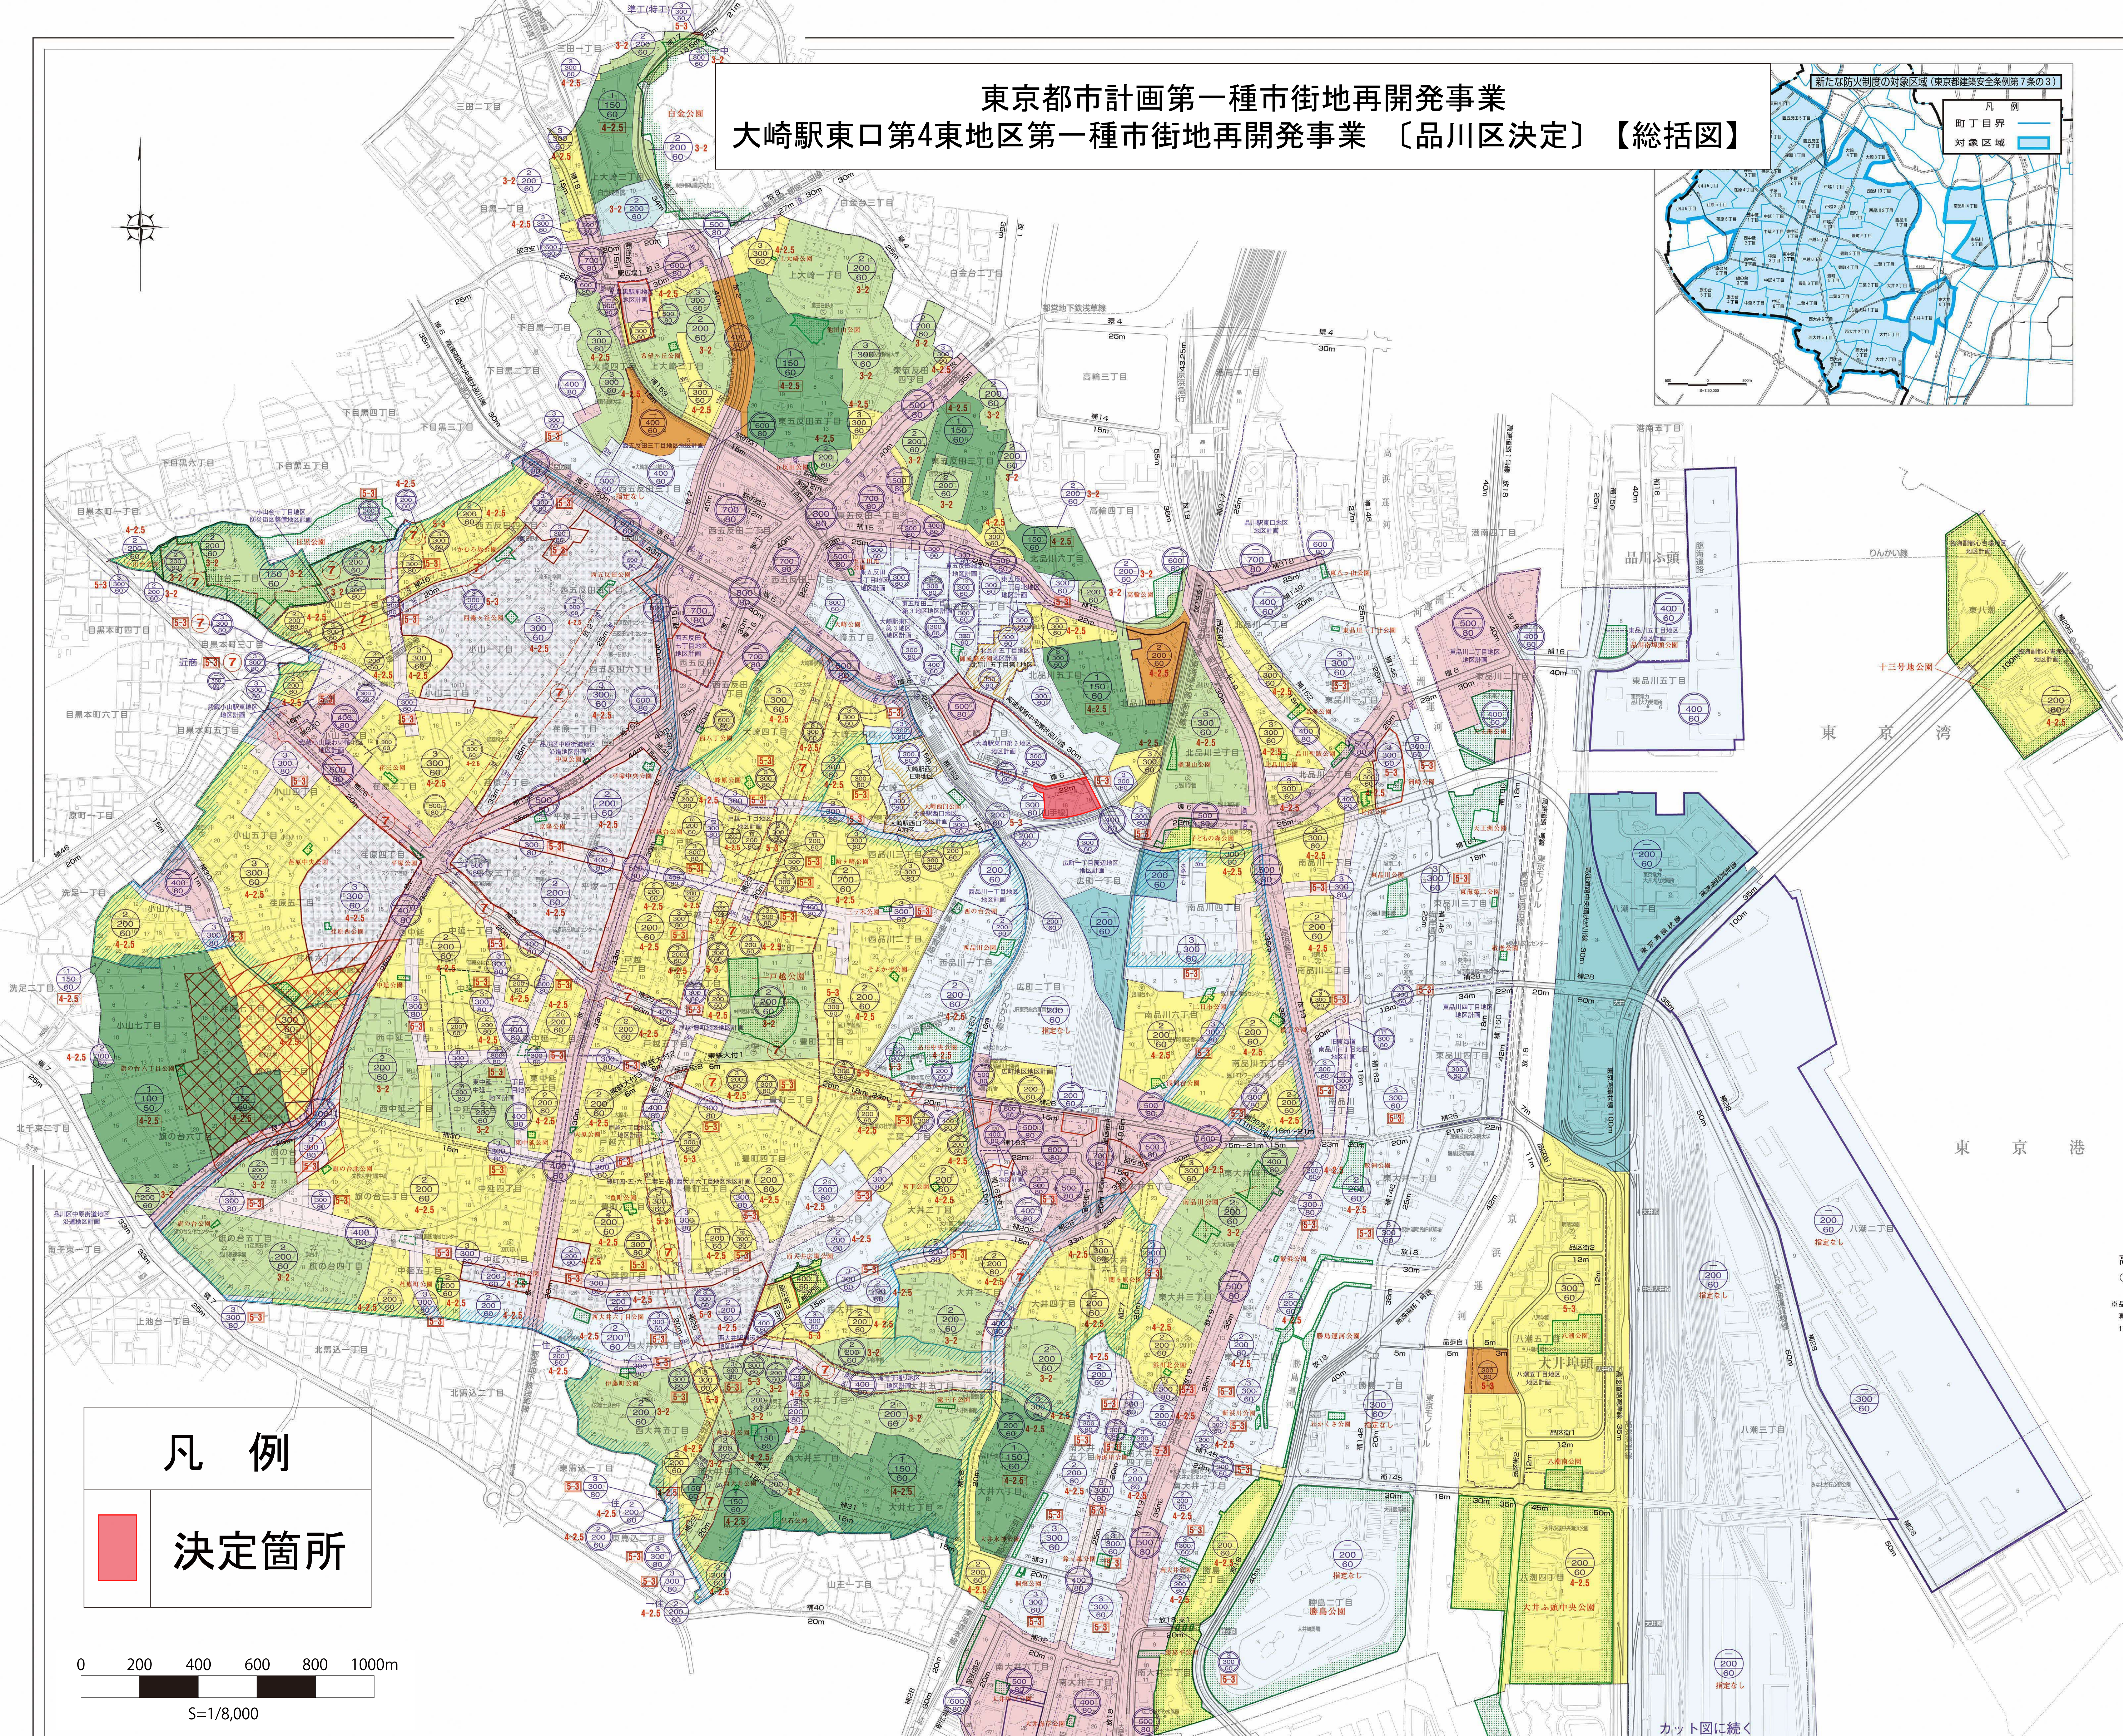

新たな防火制度の対象区域の丁目一覧		
町名	備	考
小山台	1・2丁目全域	
小山	1・2・3・4・5・6丁目全域	
荏原	1・2・3・4・5・6丁目全域	
佐の台	2・3・4・5丁目全域	
平塚	1・2・3丁目全域	
西中延	1・2・3丁目全域	
中延	1・2・3・4・5・6丁目全域	
東中延	1・2丁目全域	
西五反田	4・5・6丁目全域	
戸越	1・2・3・4・5・6丁目全域	
豊町	1・2・3・4・5・6丁目全域	
二葉	1・2・3・4丁目全域	
大井	2・4・5・7丁目全域	
西大井	1・2・3・4・5・6丁目全域	
東大井	6丁目全域	
西品川	1・2・3丁目全域	
南品川	4・5丁目全域	
大崎	3・4丁目全域	










※都市計画道路の状況 (未着手、事業中、完了) は参考に記載したものですので、詳細等につきましては、別途ご確認ください。
※この情報は令和7年4月1日のものです。その後変更されることがありますのでご注意ください。

【問い合わせ】品川区都市環境部都市計画課03(5742)6760

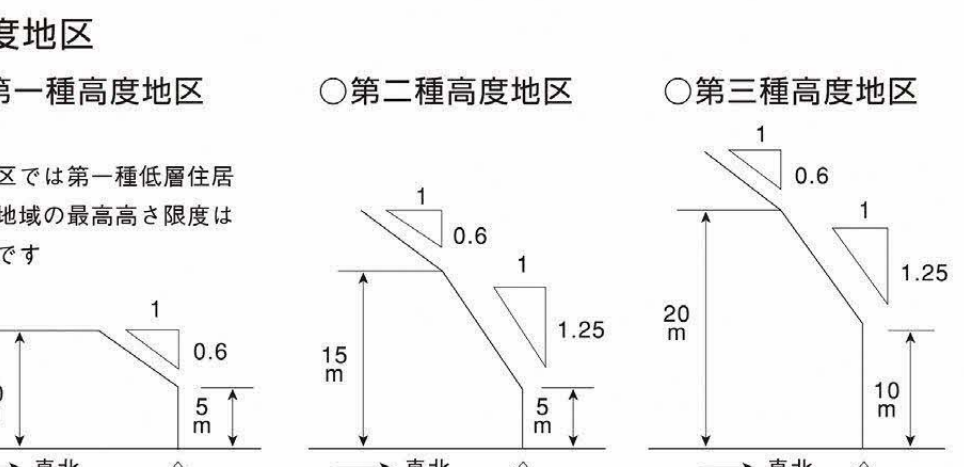

【注】多色刷のため細部のずれはご容赦ください。